SOFITEL®

CENTRALI OPERATIVE INTEGRATE

photo booklet soluzioni d'ambientazione

CENTRALI OPERATIVE INTEGRATE

photo booklet soluzioni d'ambientazione

Copyright © Sofitel®, Treviso (Italia) – Tutti i diritti sono riservati – La riproduzione e/o diffusione, anche parziale, a terzi è vietata – Questo documento è proprietà intellettuale di Sofitel s.r.l., tutelata a sensi di legge – Ogni utilizzo illecito verrà perseguito in sede civile e penale

CENTRALI OPERATIVE INTEGRATE

RETI RADIO

TERMINALI RADIO

ALLERTAMENTO POPOLAZIONE

NOLEGGI GESTITI

SOFTWARE

SERVIZI TECNICI

www.sofitel.it

Copyright © Sofitel®, Treviso (Italia) – Tutti i diritti sono riservati – La riproduzione e/o diffusione, anche parziale, a terzi è vietata – Questo documento è proprietà intellettuale di Sofitel s.r.l., tutelata a sensi di legge – Ogni utilizzo illecito verrà perseguito in sede civile e penale

Copyright © Sofitel®, Treviso (Italia) – Tutti i diritti sono riservati – La riproduzione e/o diffusione, anche parziale, a terzi è vietata – Questo documento è proprietà intellettuale di Sofitel s.r.l., tutelata a sensi di legge – Ogni utilizzo illecito verrà perseguito in sede civile e penale

Da più di 35 anni realizziamo Centrali Operative integrate per gli Enti del soccorso, dell'emergenza, della protezione civile e di polizia.

Qualunque siano le vostre esigenze, vi affianchiamo dalla concezione, alla progettazione ed alla realizzazione, fino alla consegna «chiavi in mano» ed alla formazione del personale.

Potete chiederci tutto, ci proponiamo come partner unico per affrontare e risolvere ogni tipo di problematica nel settore delle Centrali Operative: nuove realizzazioni, migrazioni tecnologiche, aggiornamenti, trasferimenti, interoperatività, anche integrando investimenti già fatti.

Buona lettura,

- Francesco Gazzoli, amministratore unico

Adattamento di locali esistenti / 1

Copyright © Sofitel®, Treviso (Italia) – Tutti i diritti sono riservati – La riproduzione e/o diffusione, anche parziale, a terzi è vietata – Questo documento è proprietà intellettuale di Sofitel s.r.l., tutelata a sensi di legge – Ogni utilizzo illecito verrà perseguito in sede civile e penale

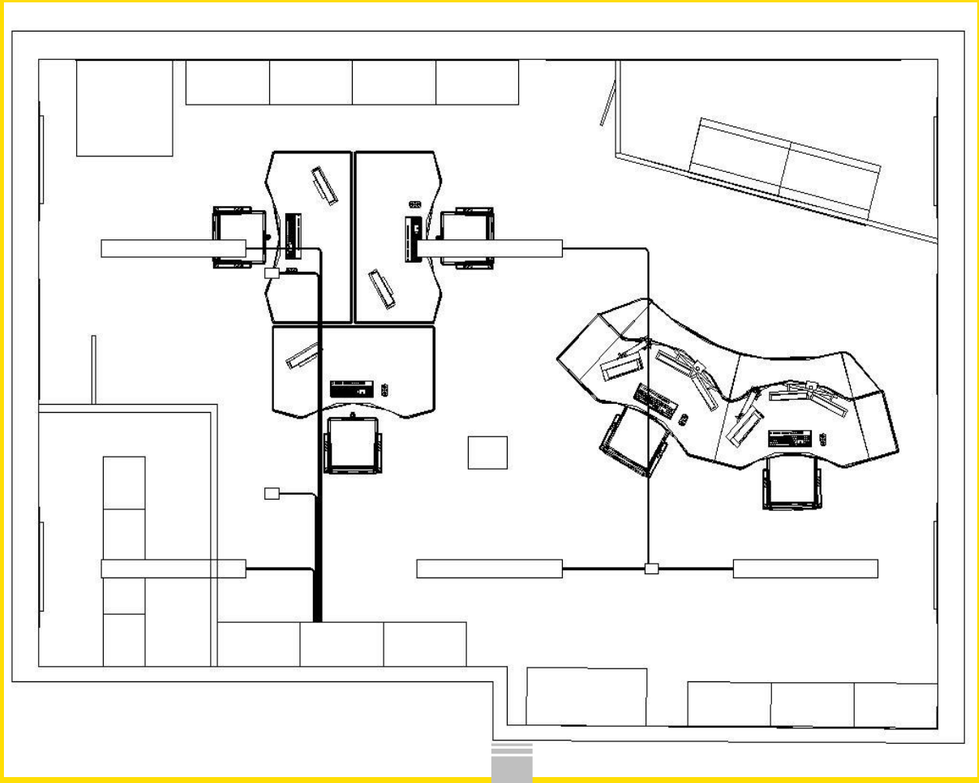

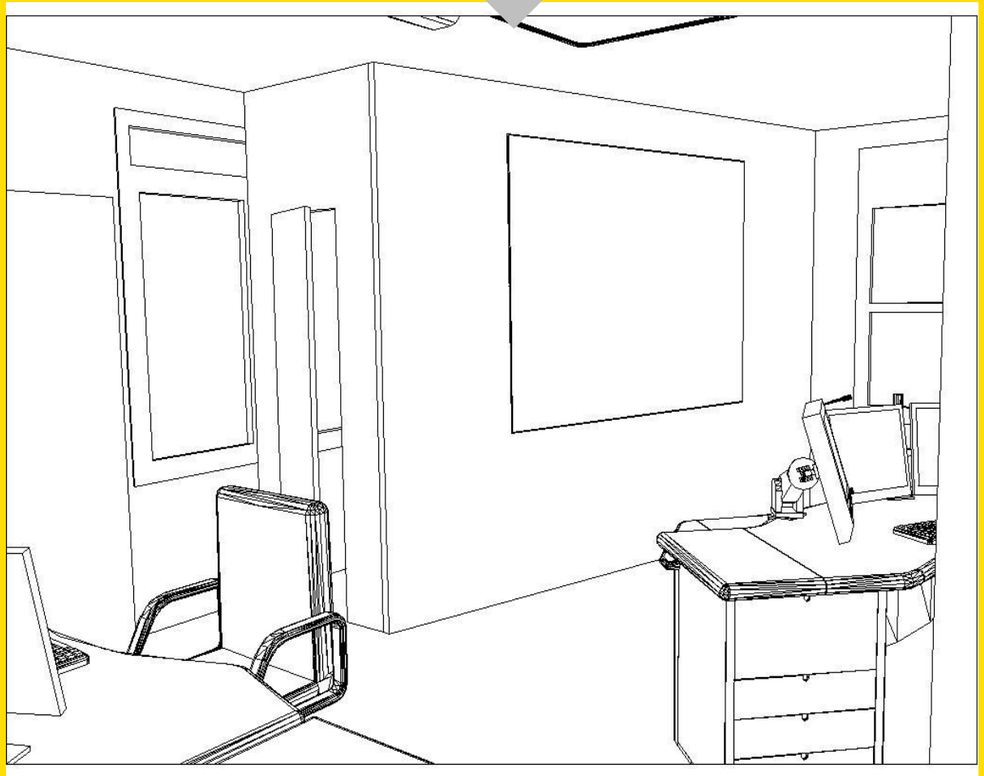

Copyright © Sofitel®, Treviso (Italia) – Tutti i diritti sono riservati – La riproduzione e/o diffusione, anche parziale, a terzi è vietata – Questo documento è proprietà intellettuale di Sofitel s.r.l., tutelato a sensi di legge – Ogni utilizzo illecito verrà perseguito in sede civile e penale

Copyright © Sofitel®, Treviso (Italia) – Tutti i diritti sono riservati – La riproduzione e/o diffusione, anche parziale, a terzi è vietata – Questo documento è proprietà intellettuale di Sofitel s.r.l., tutelata a sensi di legge – Ogni utilizzo illecito verrà perseguito in sede civile e penale

Copyright © Sofitel®, Treviso (Italia) – Tutti i diritti sono riservati – La riproduzione e/o diffusione, anche parziale, a terzi è vietata – Questo documento è proprietà intellettuale di Sofitel s.r.l., tutelata a sensi di legge – Ogni utilizzo illecito verrà perseguito in sede civile e penale

Copyright © Sofitel®, Treviso (Italia) – Tutti i diritti sono riservati – La riproduzione e/o diffusione, anche parziale, a terzi è vietata – Questo documento è proprietà intellettuale di Sofitel s.r.l., tutelata a sensi di legge – Ogni utilizzo illecito verrà perseguito in sede civile e penale

A | B

1

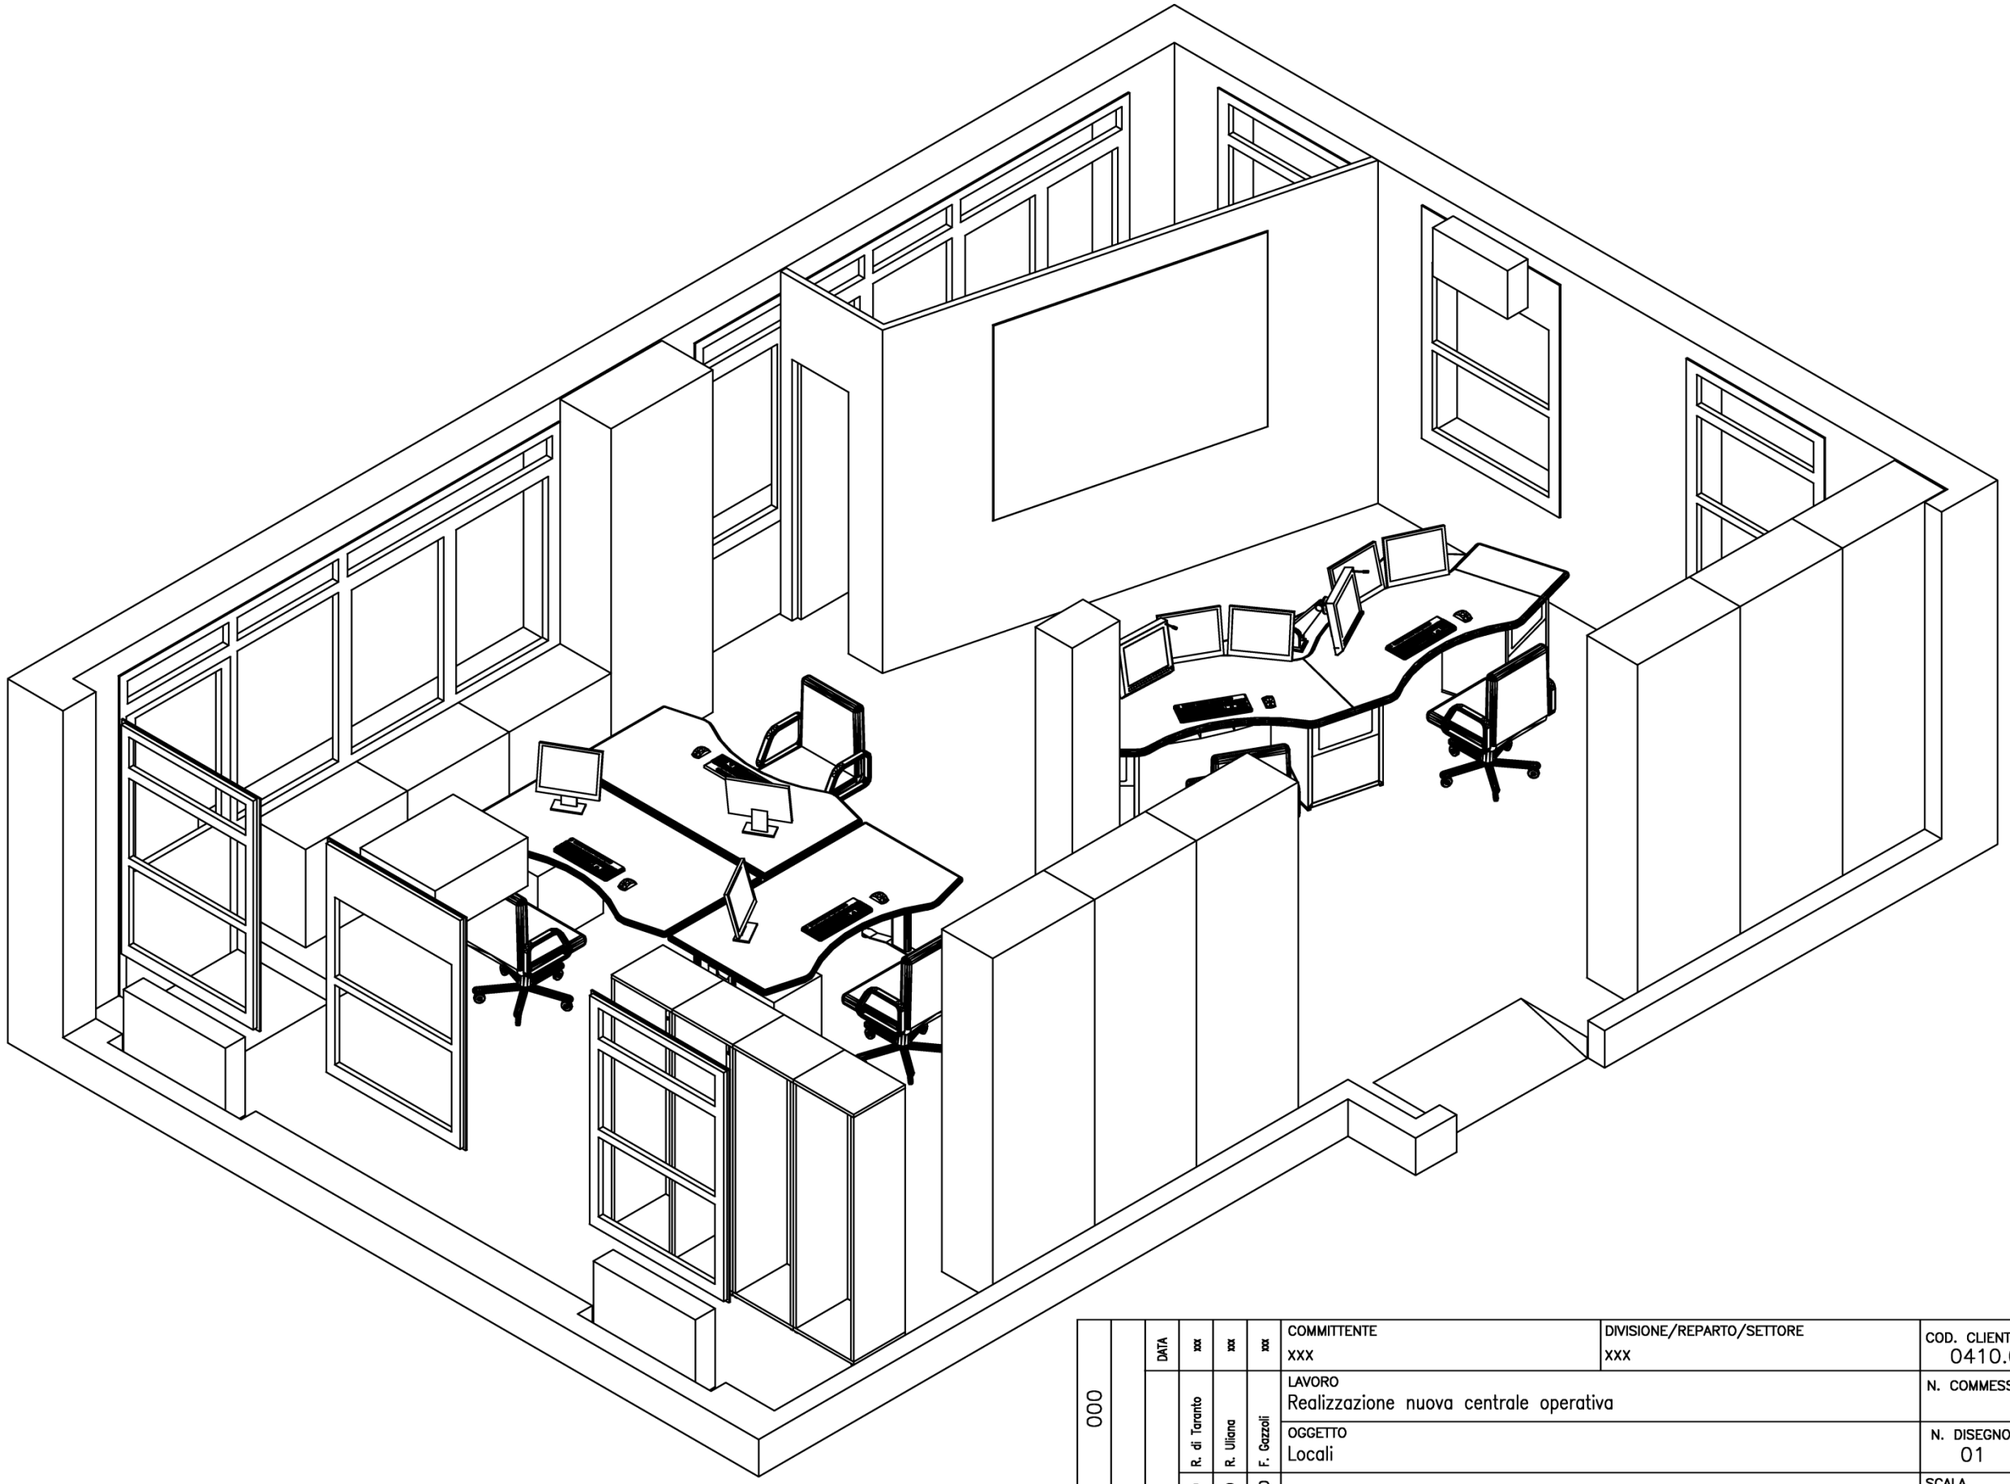

REVISIONE	000	DATA	xxx	xxx	xxx	COMMITTENTE xxx	DIVISIONE/REPARTO/SETTORE xxx	COD. CLIENTE 0410.0069000
MOTIVO			R. di Taranto	R. Uliana	F. Gazzoli	LAVORO Realizzazione nuova centrale operativa		N. COMMESSA xxx
						OGGETTO Locali		N. DISEGNO 01 / N. TAVOLA 02
			DISEGNATO	VERIFICATO	APPROVATO	SOFITEL		SCALA —
								N. FILE xxx

Copyright © Sofitel®, Treviso (Italia) – Tutti i diritti sono riservati – La riproduzione e/o diffusione, anche parziale, a terzi è vietata – Questo documento è proprietà intellettuale di Sofitel s.r.l., tutelata a sensi di legge – Ogni utilizzo illecito verrà perseguito in sede civile e penale

Adattamento di locali esistenti / 2

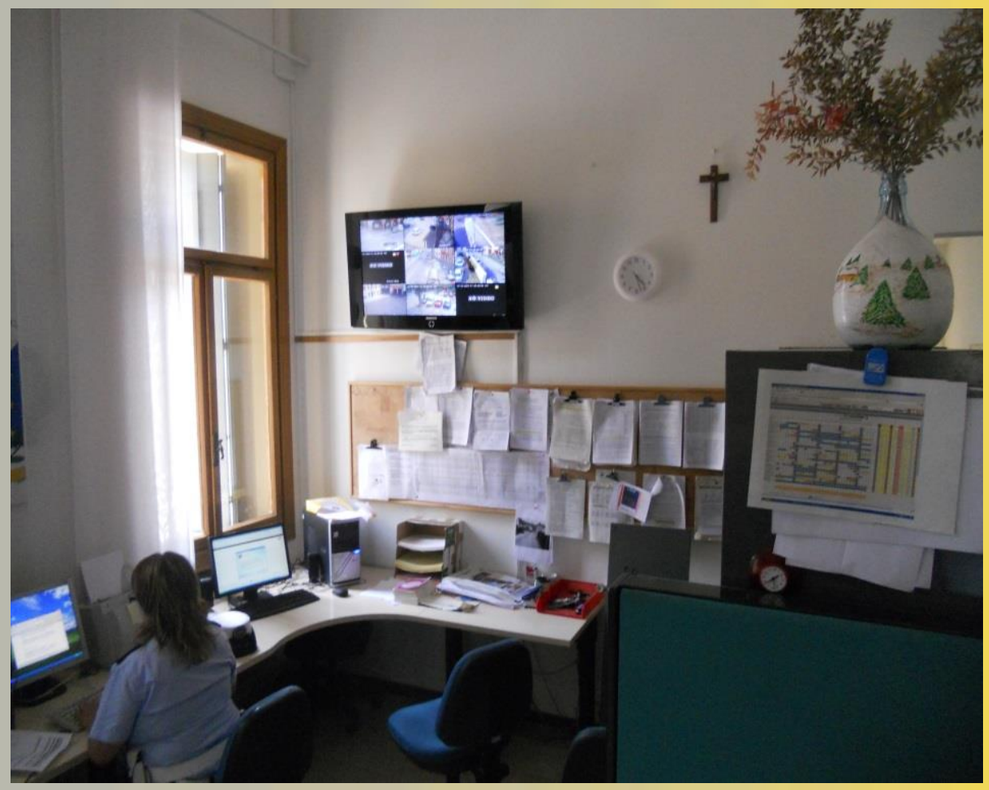

Copyright © Sofitel®, Treviso (Italia) – Tutti i diritti sono riservati – La riproduzione e/o diffusione, anche parziale, a terzi è vietata – Questo documento è proprietà intellettuale di Sofitel s.r.l., tutelata a sensi di legge – Ogni utilizzo illecito verrà perseguito in sede civile e penale

Copyright © Sofitel®, Treviso (Italia) – Tutti i diritti sono riservati – La riproduzione e/o diffusione, anche parziale, a terzi è vietata – Questo documento è proprietà intellettuale di Sofitel s.r.l., tutelata a sensi di legge – Ogni utilizzo illecito verrà perseguito in sede civile e penale

A B

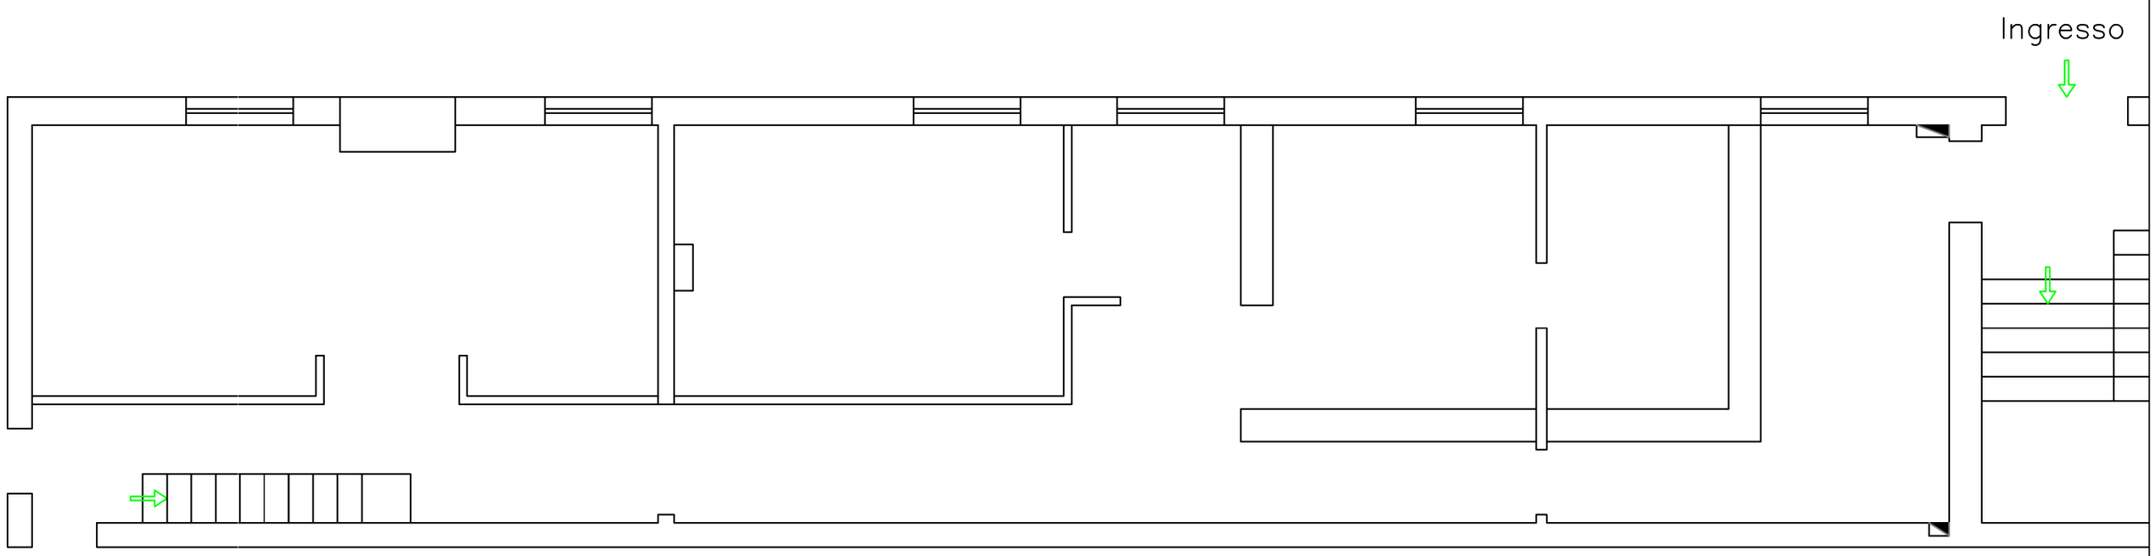

Situazione iniziale

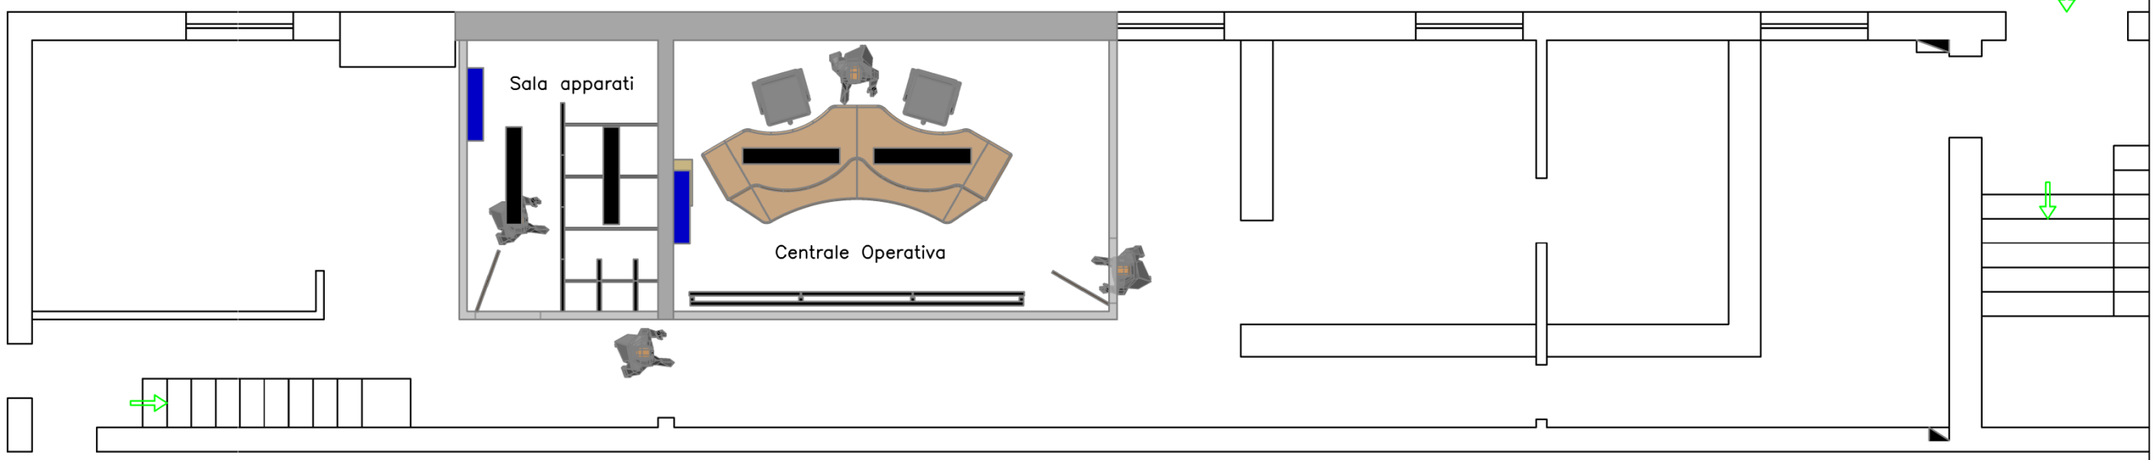

Proposta sofitel

1

REVISIONE 000		DATA	xxx	xxx	xxx	COMMITTENTE xxx	DIVISIONE/REPARTO/SETTORE	COD. CLIENTE 0410.0496000
			D.Berton	R.Barera	I.bortoletto	LAVORO Nuova C.O. Polizia Locale		N. COMMESSA 51138
						OGGETTO Pianta locali / situazione iniziale / proposta Sofitel		N. DISEGNO 001 / N. TAVOLA 001
			DISEGNATO	VERIFICATO	APPROVATO	SOFITEL		SCALA —
								N. FILE

A | B

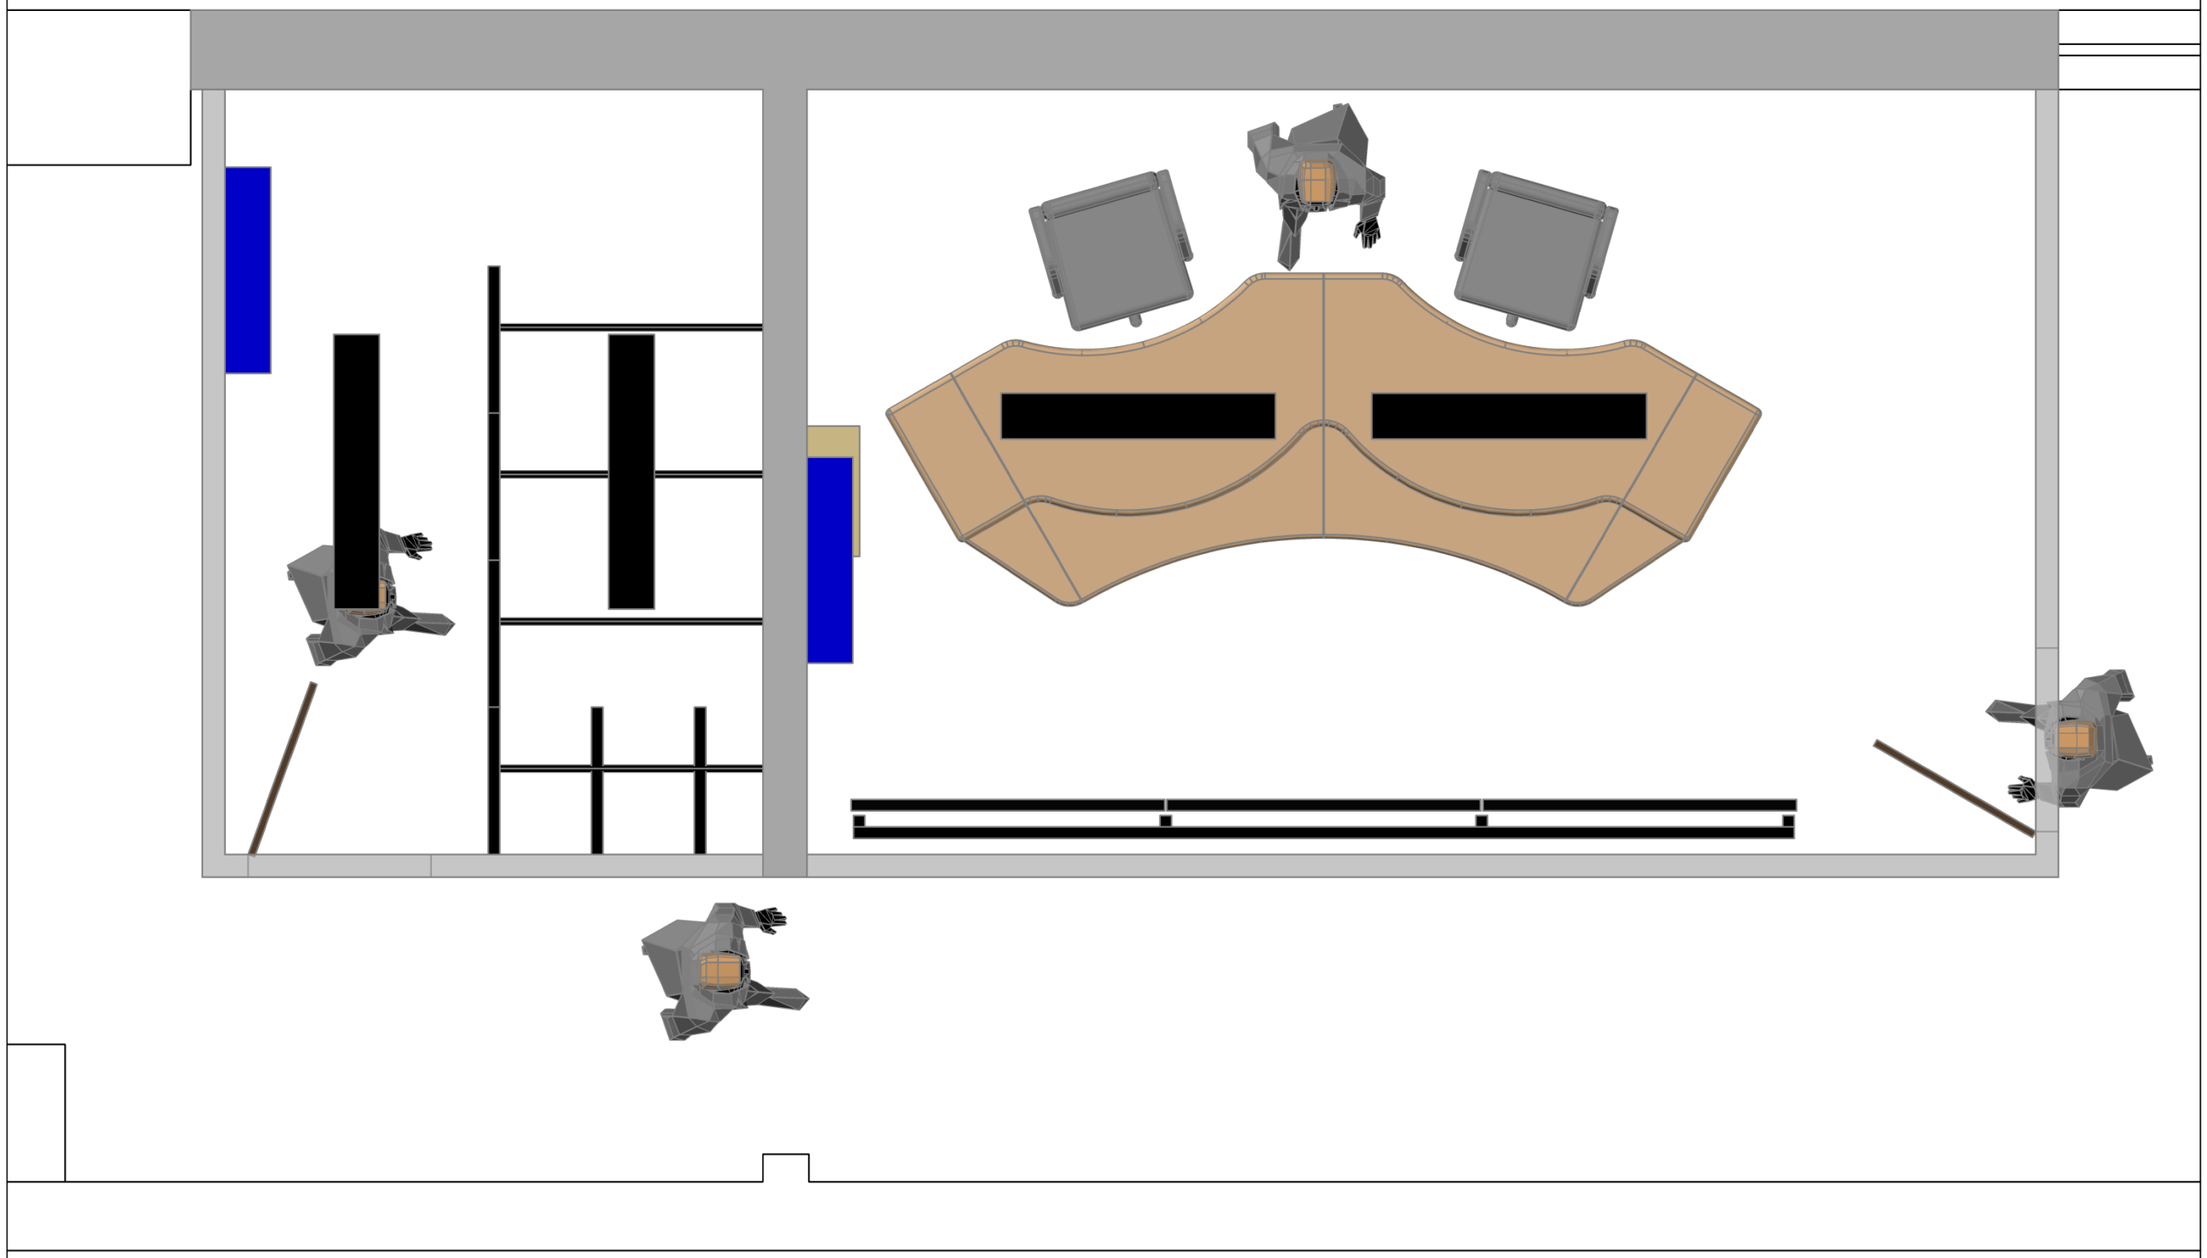

1

REVISIONE 000	MOTIVO	DATA	xxx	xxx	xxx	COMMITTENTE xxx	DIVISIONE/REPARTO/SETTORE	COD. CLIENTE 0410.0496000
			D.Berton	R.Barera	L.Bortoletto	LAVORO Nuova C.O. Polizia Locale		N. COMMESSA 51138
						OGGETTO Dettaglio pianta		N. DISEGNO 001 / N. TAVOLA 002
			DISEGNATO	VERIFICATO	APPROVATO	SOFITEL		SCALA —
								N. FILE

Copyright © Sofitel®, Treviso (Italia) – Tutti i diritti sono riservati – La riproduzione e/o diffusione, anche parziale, a terzi è vietata – Questo documento è proprietà intellettuale di Sofitel s.r.l., tutelato a sensi di legge – Ogni utilizzo illecito verrà perseguito in sede civile e penale

Copyright © Sofitel®, Treviso (Italia) – Tutti i diritti sono riservati – La riproduzione e/o diffusione, anche parziale, a terzi è vietata – Questo documento è proprietà intellettuale di Sofitel s.r.l., tutelata a sensi di legge – Ogni utilizzo illecito verrà perseguito in sede civile e penale

A | B

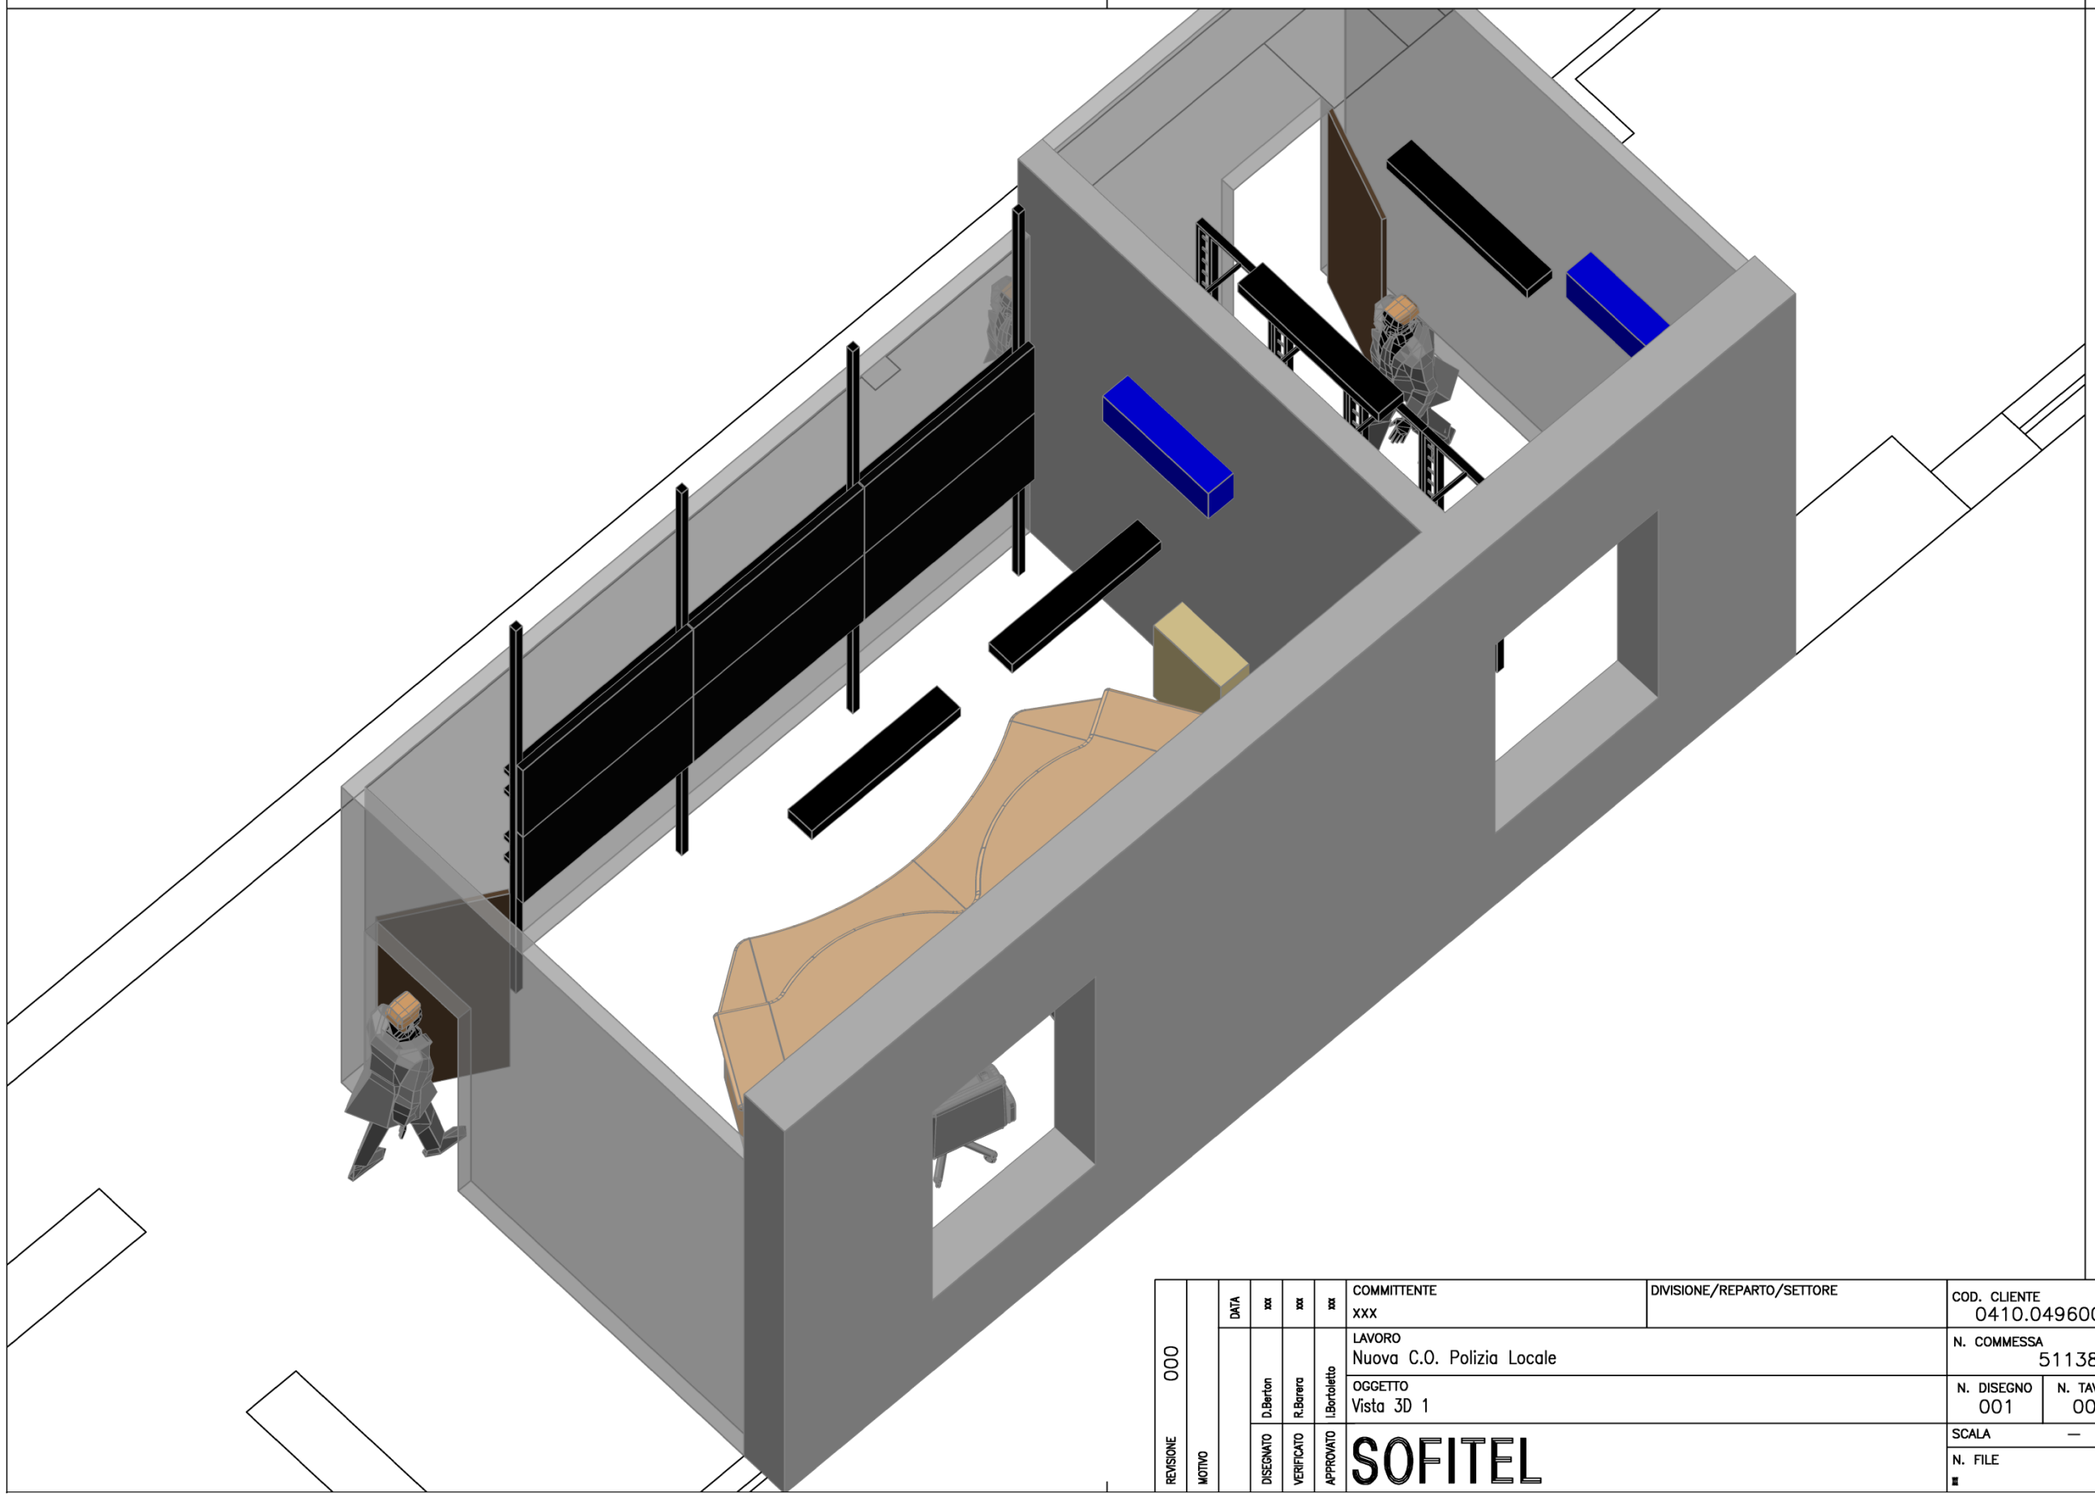

1

REVISIONE 000		DATA	xxx	xxx	xxx	COMMITTENTE xxx	DIVISIONE/REPARTO/SETTORE	COD. CLIENTE 0410.0496000
						LAVORO Nuova C.O. Polizia Locale		N. COMMESSA 51138
			D.Berton	R.Barera	I.Bortoletto	OGGETTO Vista 3D 1		N. DISEGNO 001 / N. TAVOLA 003
			DISEGNATO	VERIFICATO	APPROVATO	SOFITEL		SCALA —
								N. FILE

MOTIVO

A | B

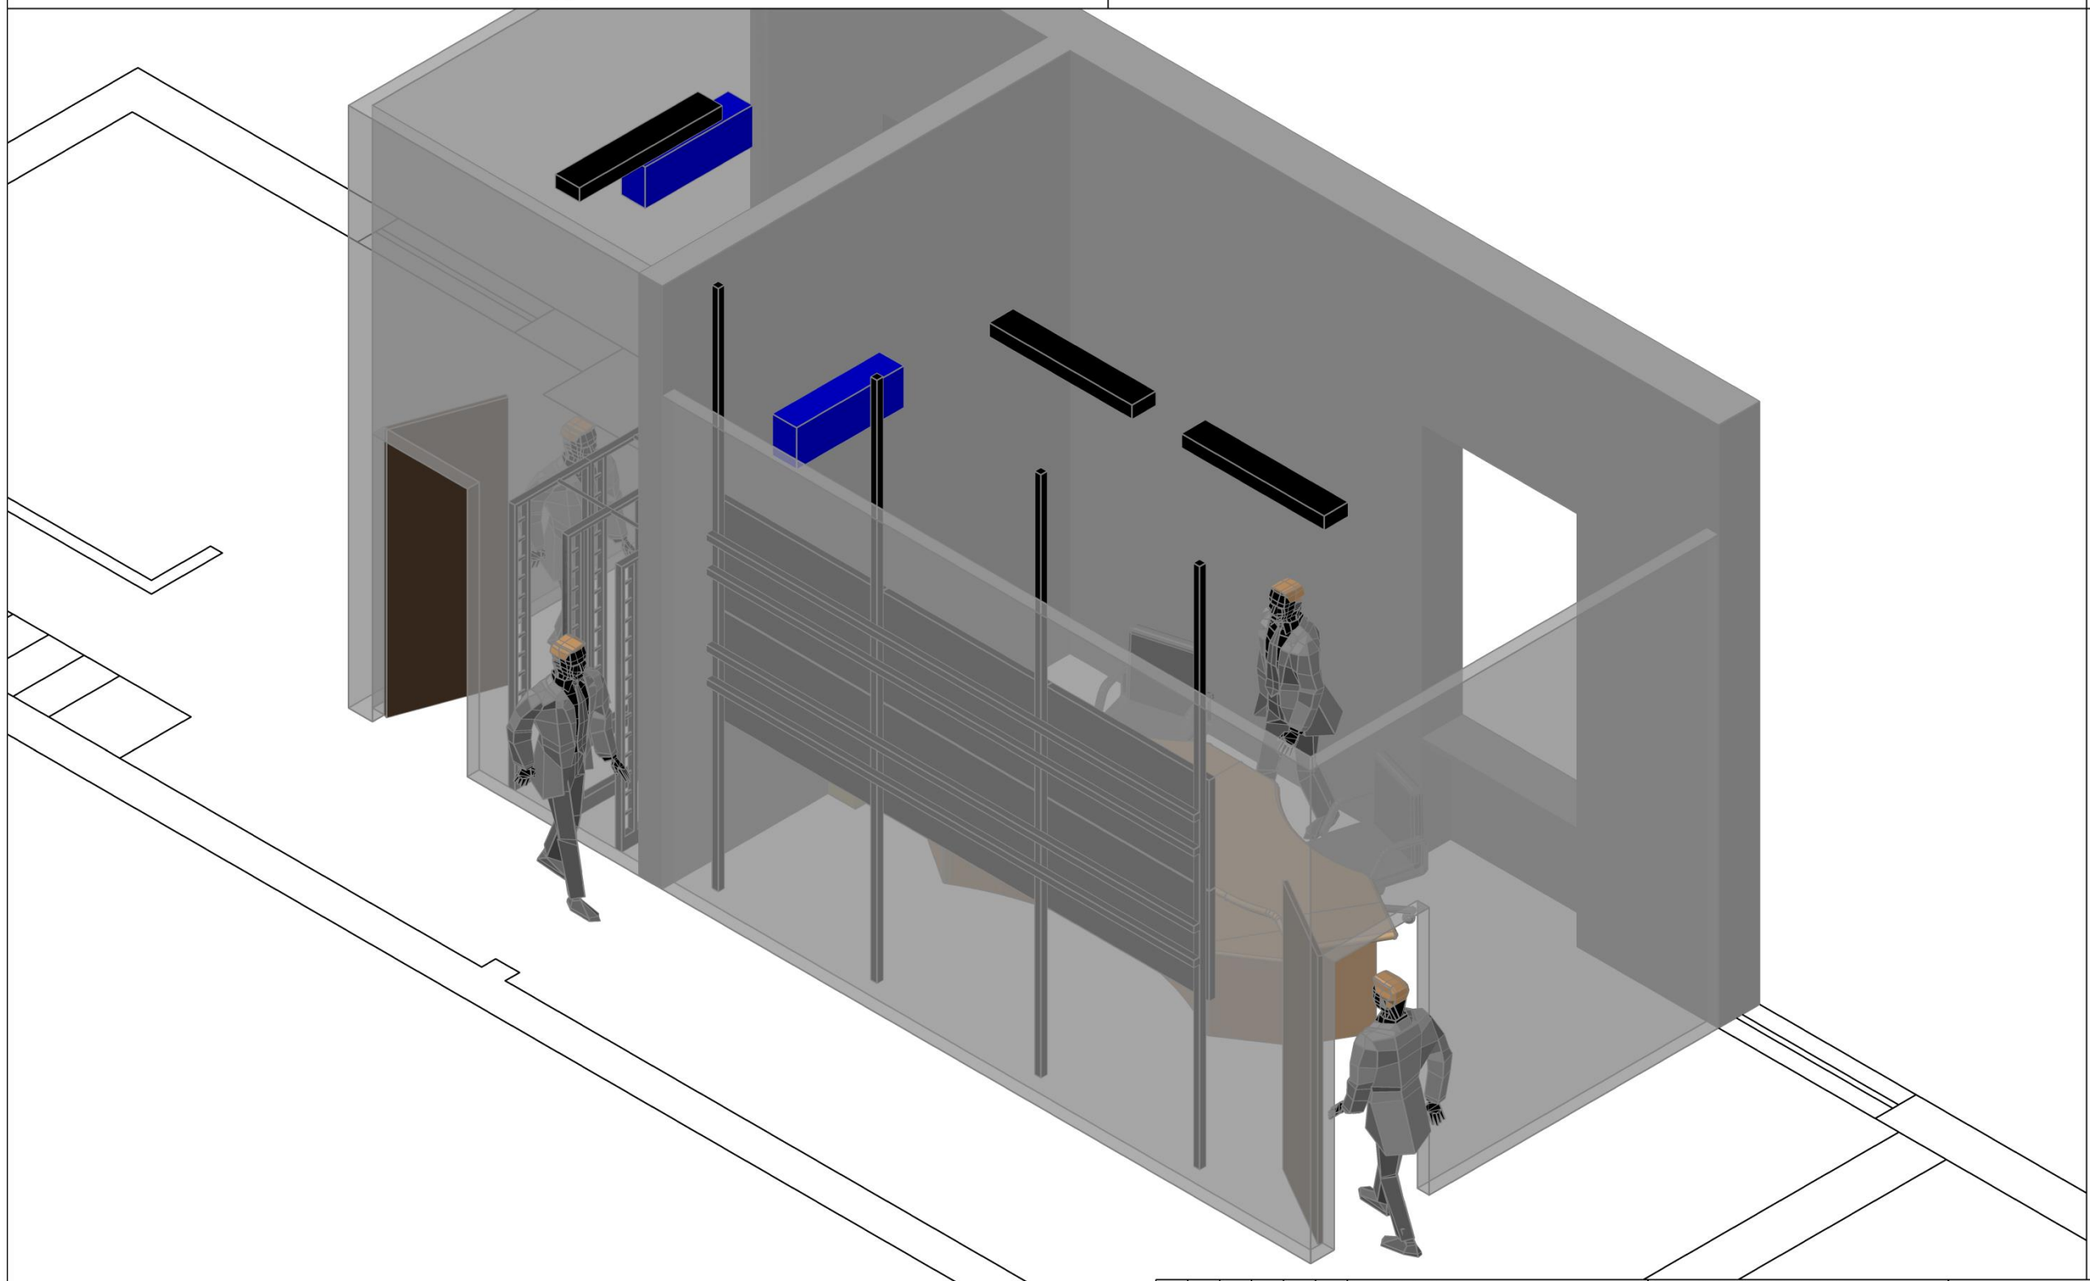

1

REVISIONE	000	DATA	xxx	xxx	xxx	COMMITTENTE: xxx	DIVISIONE/REPARTO/SETTORE
MOTIVO			D.Berton	R.Barera	L.Bortoletto	LAVORO: Nuova C.O. Polizia Locale	COD. CLIENTE: 0410.0496000
							N. COMMESSA: 51138
						OGGETTO: Vista 3D 2	N. DISEGNO: 001 / N. TAVOLA: 004
			DISEGNATO	VERIFICATO	APPROVATO	SOFITEL	SCALA: —
							N. FILE: ■

Copyright © Sofitel®, Treviso (Italia) – Tutti i diritti sono riservati – La riproduzione e/o diffusione, anche parziale, a terzi è vietata – Questo documento è proprietà intellettuale di Sofitel s.r.l., tutelata a sensi di legge – Ogni utilizzo illecito verrà perseguito in sede civile e penale

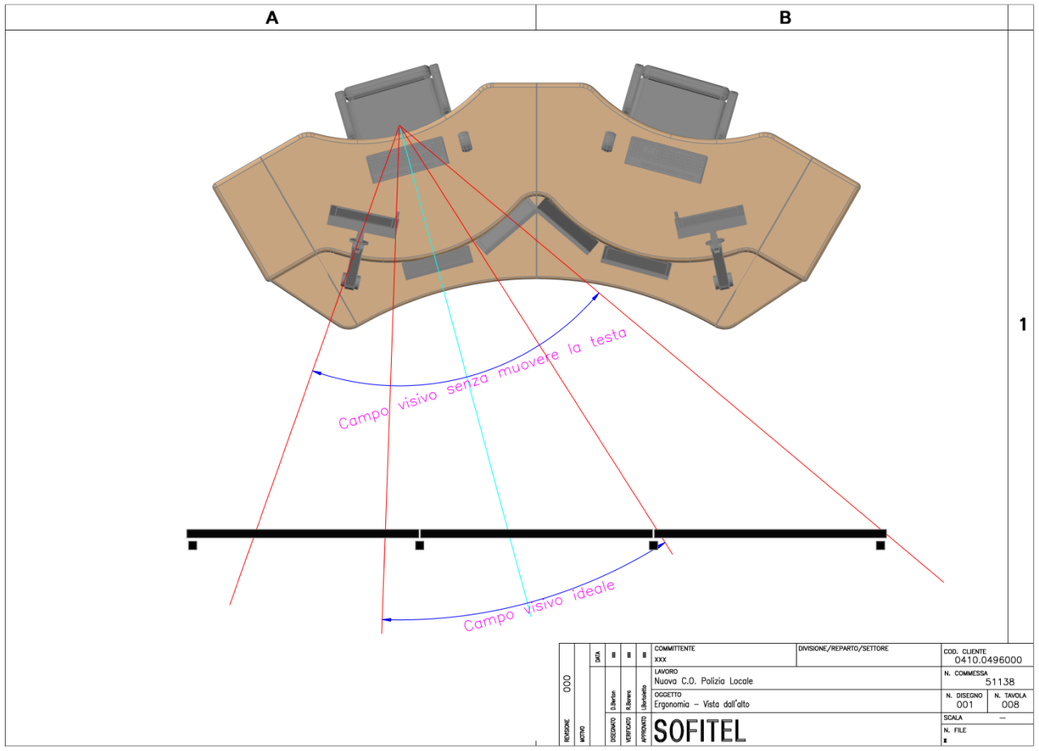

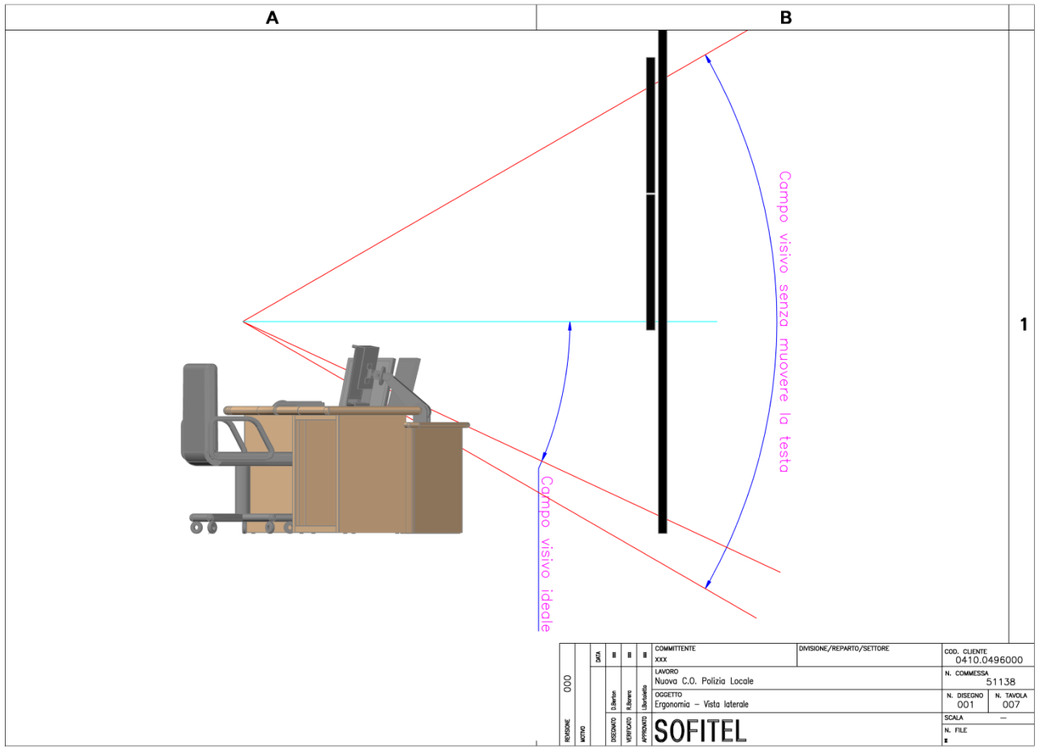

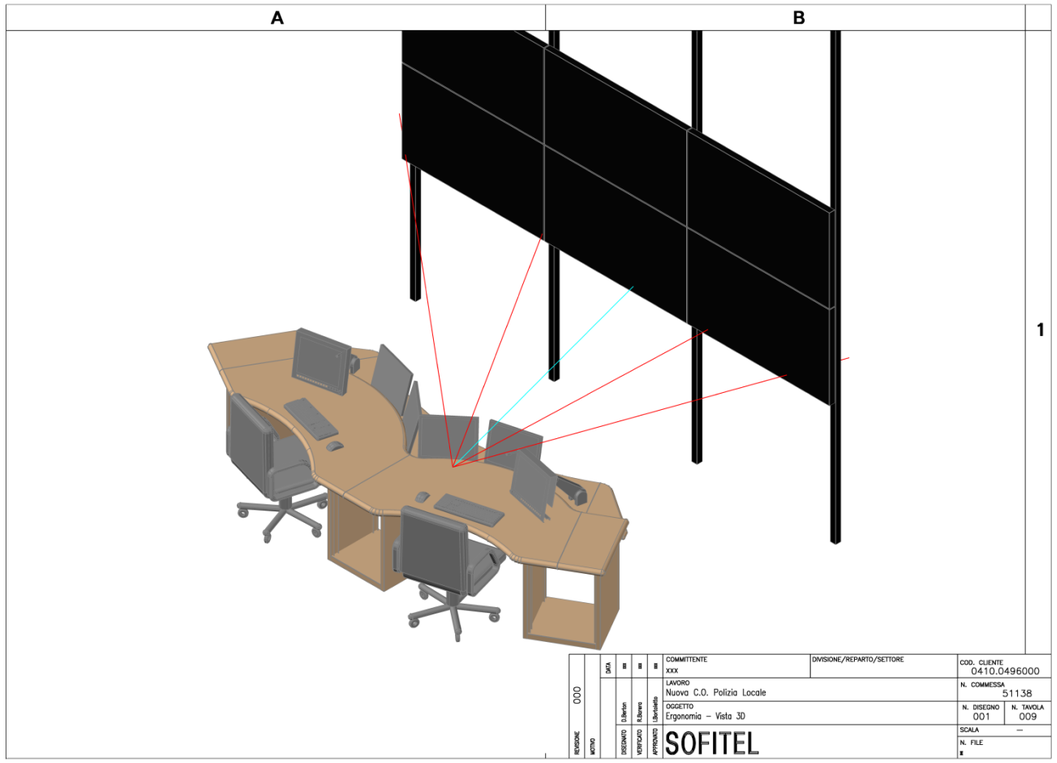

Copyright © Sofitel®, Treviso (Italia) – Tutti i diritti sono riservati – La riproduzione e/o diffusione, anche parziale, a terzi è vietata – Questo documento è proprietà intellettuale di Sofitel s.r.l., tutelata a sensi di legge – Ogni utilizzo illecito verrà perseguito in sede civile e penale

Copyright © Sofitel®, Treviso (Italia) – Tutti i diritti sono riservati – La riproduzione e/o diffusione, anche parziale, a terzi è vietata – Questo documento è proprietà intellettuale di Sofitel s.r.l., tutelata a sensi di legge – Ogni utilizzo illecito verrà perseguito in sede civile e penale

Copyright © Sofitel®, Treviso (Italia) – Tutti i diritti sono riservati – La riproduzione e/o diffusione, anche parziale, a terzi è vietata – Questo documento è proprietà intellettuale di Sofitel s.r.l., tutelata a sensi di legge – Ogni utilizzo illecito verrà perseguito in sede civile e penale

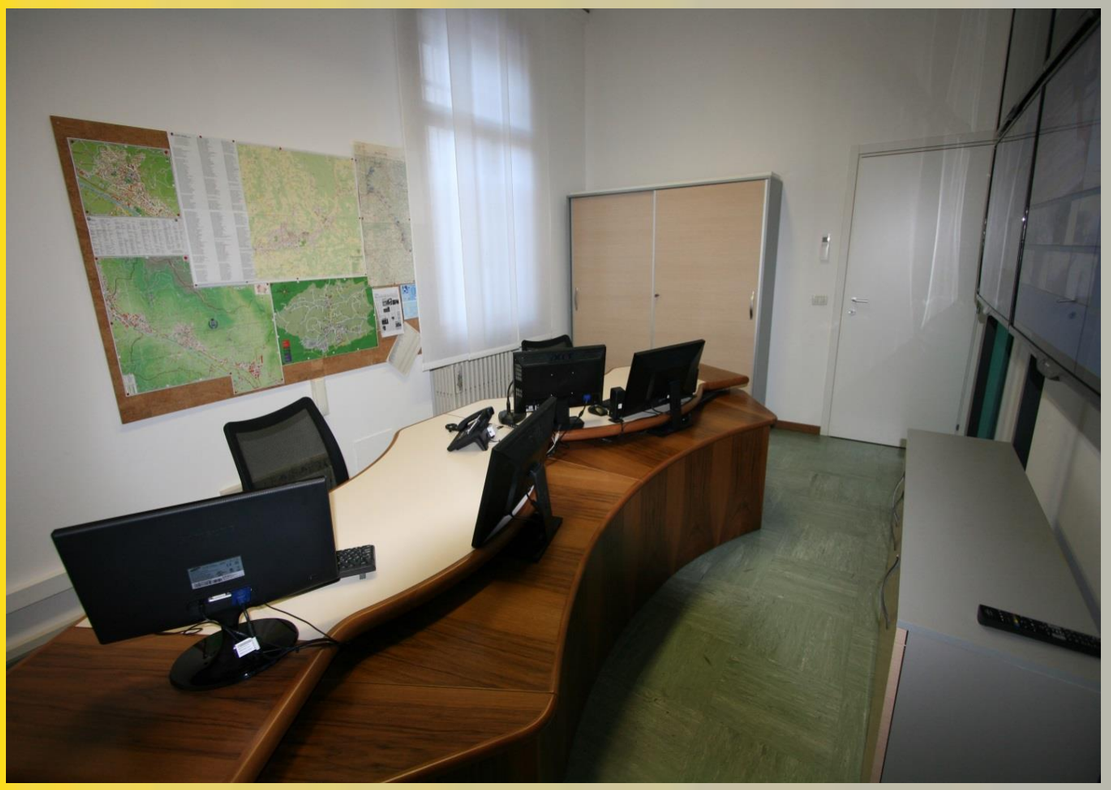

Copyright © Sofitel®, Treviso (Italia) – Tutti i diritti sono riservati – La riproduzione e/o diffusione, anche parziale, a terzi è vietata – Questo documento è proprietà intellettuale di Sofitel s.r.l., tutelata a sensi di legge – Ogni utilizzo illecito verrà perseguito in sede civile e penale

Adattamento di locali esistenti / 3

Copyright © Sofitel®, Treviso (Italia) – Tutti i diritti sono riservati – La riproduzione e/o diffusione, anche parziale, a terzi è vietata – Questo documento è proprietà intellettuale di Sofitel s.r.l., tutelata a sensi di legge – Ogni utilizzo illecito verrà perseguito in sede civile e penale

Copyright © Sofitel®, Treviso (Italia) – Tutti i diritti sono riservati – La riproduzione e/o diffusione, anche parziale, a terzi è vietata – Questo documento è proprietà intellettuale di Sofitel s.r.l., tutelata a sensi di legge – Ogni utilizzo illecito verrà perseguito in sede civile e penale

Copyright © Sofitel®, Treviso (Italia) – Tutti i diritti sono riservati – La riproduzione e/o diffusione, anche parziale, a terzi è vietata – Questo documento è proprietà intellettuale di Sofitel s.r.l., tutelata a sensi di legge – Ogni utilizzo illecito verrà perseguito in sede civile e penale

Fabbricato in costruzione

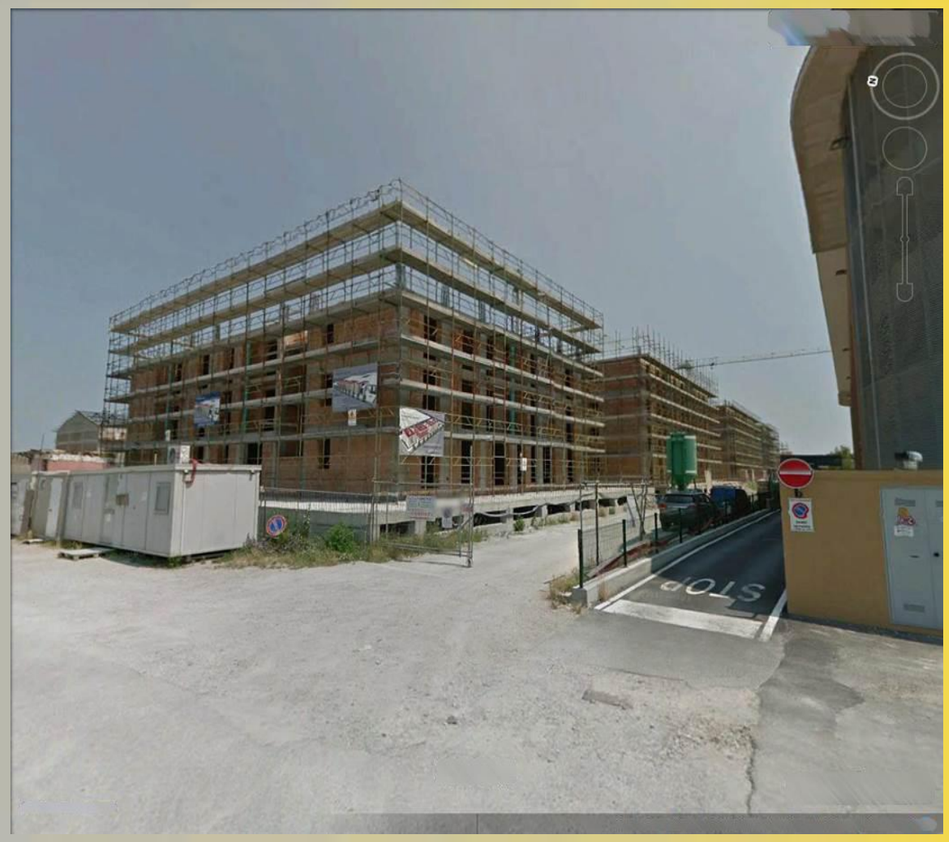

Copyright © Sofitel®, Treviso (Italia) – Tutti i diritti sono riservati – La riproduzione e/o diffusione, anche parziale, a terzi è vietata – Questo documento è proprietà intellettuale di Sofitel s.r.l., tutelata a sensi di legge – Ogni utilizzo illecito verrà perseguito in sede civile e penale

Copyright © Sofitel®, Treviso (Italia) – Tutti i diritti sono riservati – La riproduzione e/o diffusione, anche parziale, a terzi è vietata – Questo documento è proprietà intellettuale di Sofitel s.r.l., tutelata a sensi di legge – Ogni utilizzo illecito verrà perseguito in sede civile e penale

A | B

Ipotesi iniziale

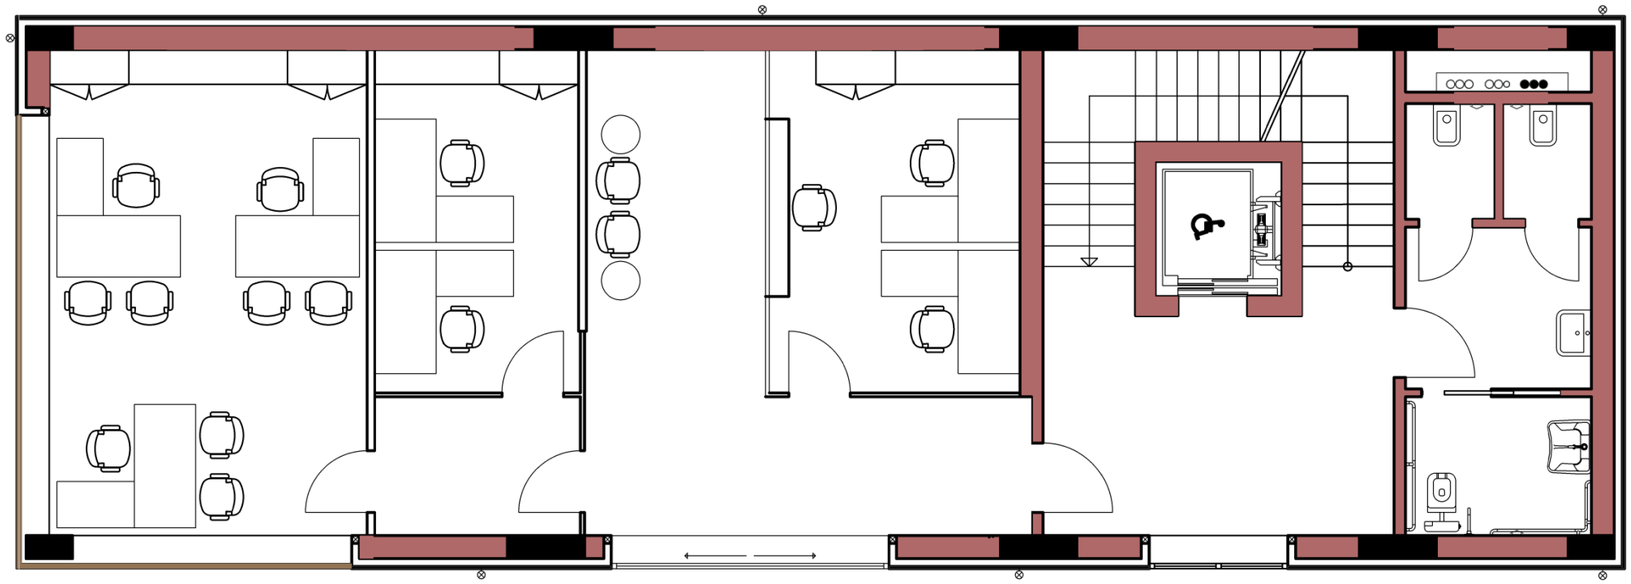

Proposta Sofitel

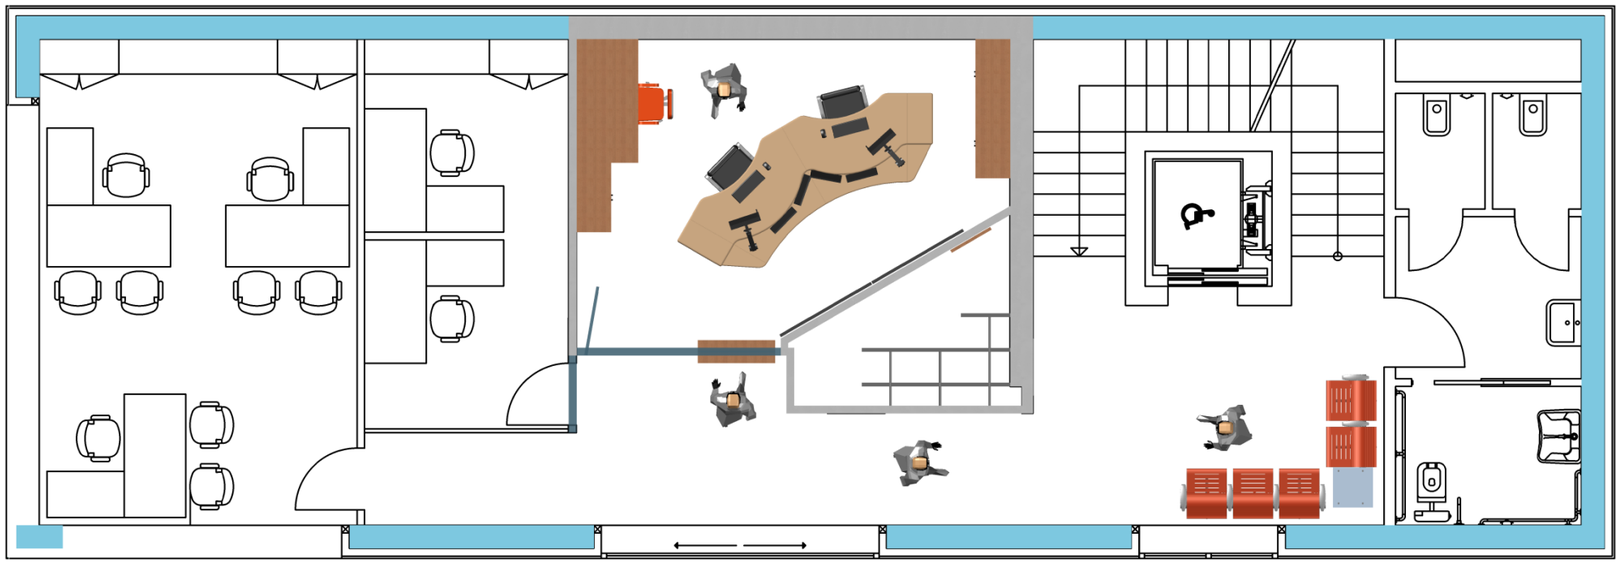

Ingresso

1

REVISIONE 001		DATA	xxx	xxx	xxx	COMMITTENTE xxx	DIVISIONE/REPARTO/SETTORE xxx	COD. CLIENTE 1040.00152
						LAVORO Realizzazione Centrale Operativa	N. COMMESSA 40755 – 0535.00856
			D.Bertan	I.Bortoletto	F.Gazzoli	OGGETTO Ipotesi per l'inserimento di una Sala Operativa nel fabbricato designato	N. DISEGNO 001 / N. TAVOLA 001
	MOTIVO		DISEGNATO	VERIFICATO	APPROVATO	SOFITEL	SCALA –
							N. FILE

A	B	

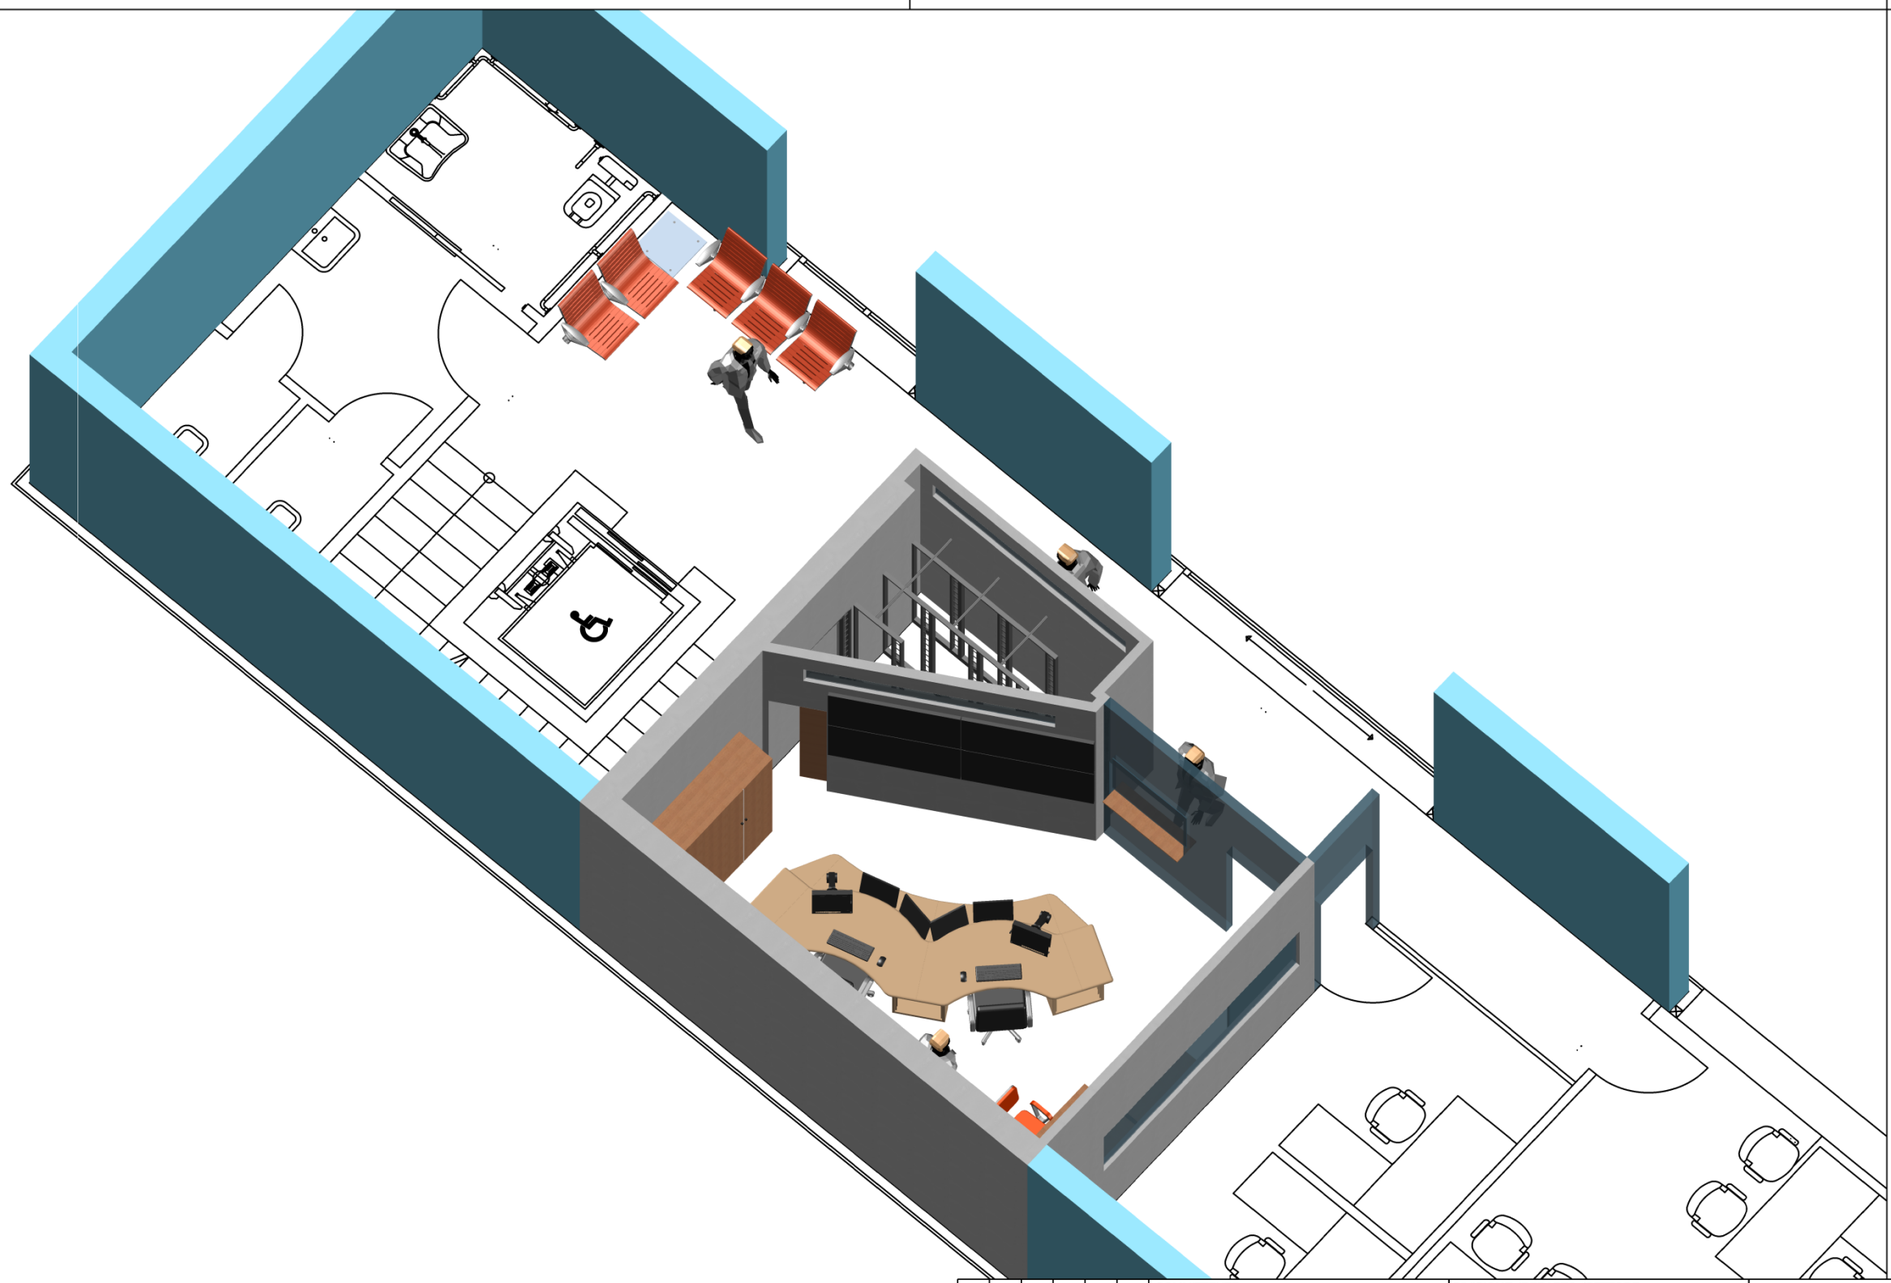

1

REVISIONE 001	DATA	xxx	xxx	xxx	COMMITTENTE: XXX — DIVISIONE/REPARTO/SETTORE: XXX — COD. CLIENTE: 1040.00152
MOTIVO		D.Berton	I.Bortoletto	F.Gazzoli	LAVORO: Realizzazione Centrale Operativa — N. COMMESSA: 40755 – 0535.00856
		DISEGNATO	VERIFICATO	APPROVATO	OGGETTO: Ipotesi per l'inserimento di una Sala Operativa nel fabbricato designato — N. DISEGNO: 001 — N. TAVOLA: 005
					SOFITEL — SCALA: — — N. FILE:

Copyright © Sofitel®, Treviso (Italia) – Tutti i diritti sono riservati – La riproduzione e/o diffusione, anche parziale, a terzi è vietata – Questo documento è proprietà intellettuale di Sofitel s.r.l., tutelata a sensi di legge – Ogni utilizzo illecito verrà perseguito in sede civile e penale

Copyright © Sofitel®, Treviso (Italia) – Tutti i diritti sono riservati – La riproduzione e/o diffusione, anche parziale, a terzi è vietata – Questo documento è proprietà intellettuale di Sofitel s.r.l., tutelata a sensi di legge – Ogni utilizzo illecito verrà perseguito in sede civile e penale

A | B

1

REVISIONE 001	DATA	xxx	xxx	xxx	COMMITTENTE xxx	DIVISIONE/REPARTO/SETTORE xxx	COD. CLIENTE 1040.00152
MOTIVO		D.Berton	I.Bortoletto	F.Gazzoli	LAVORO Realizzazione Centrale Operativa	N. COMMESSA 40755 – 0535.00856
					OGGETTO Ipotesi per l'inserimento di una Sala Operativa nel fabbricato designato	N. DISEGNO 001 / N. TAVOLA 004
		DISEGNATO	VERIFICATO	APPROVATO	SOFITEL	SCALA –
						N. FILE

Copyright © Sofitel®, Treviso (Italia) – Tutti i diritti sono riservati – La riproduzione e/o diffusione, anche parziale, a terzi è vietata – Questo documento è proprietà intellettuale di Sofitel s.r.l., tutelata a sensi di legge – Ogni utilizzo illecito verrà perseguito in sede civile e penale

Fabbricato da costruire

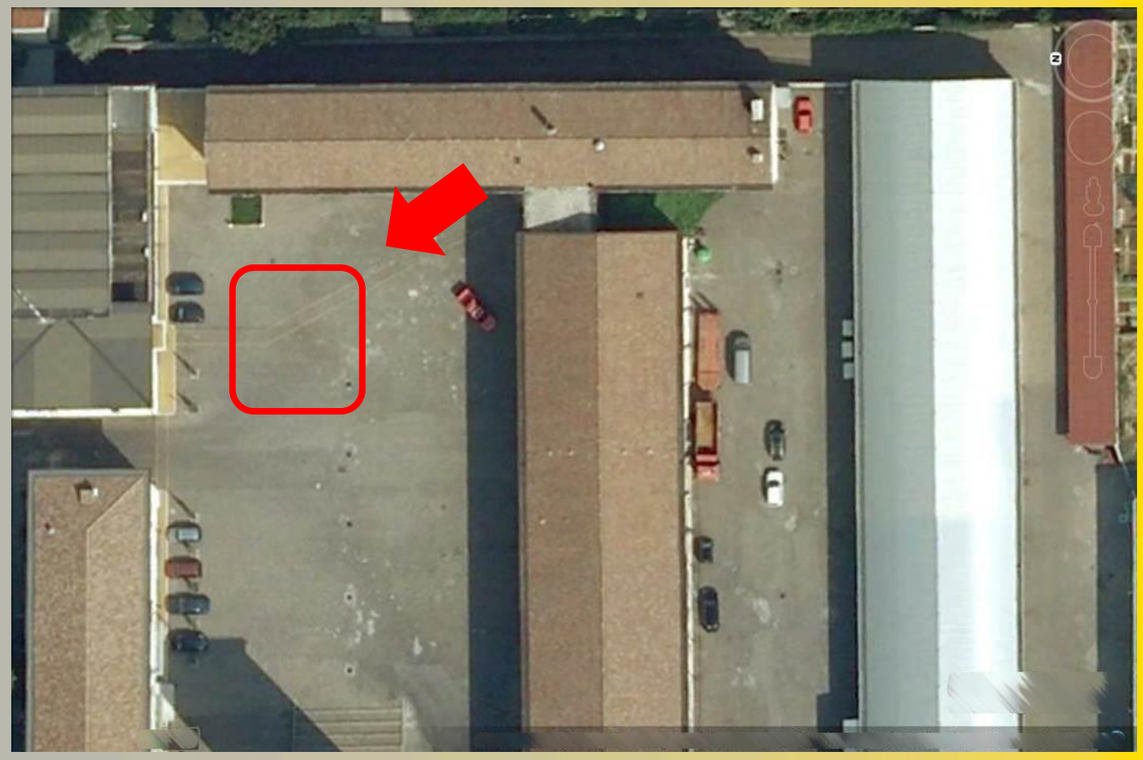

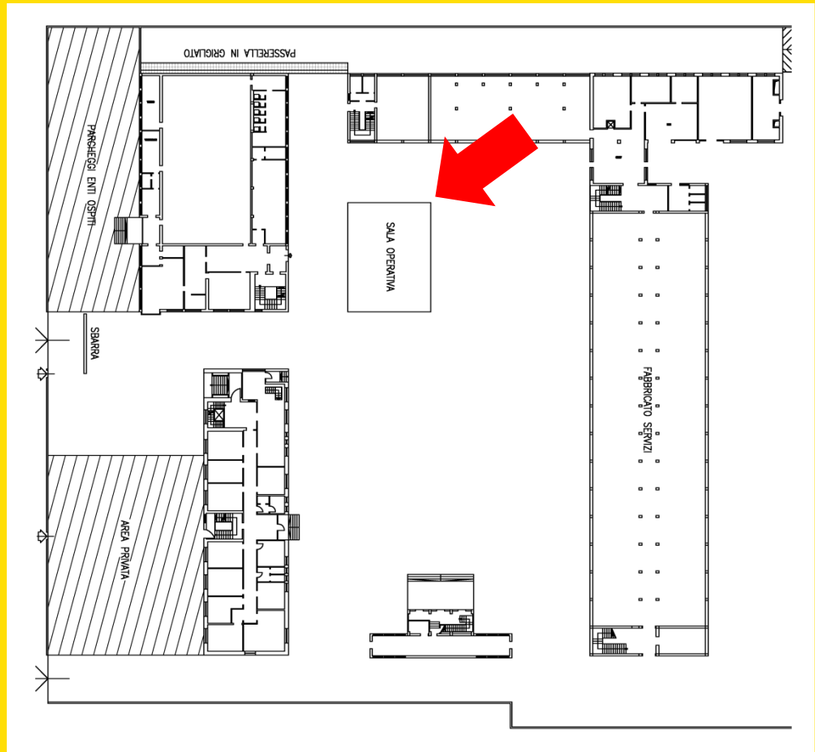

Copyright © Sofitel®, Treviso (Italia) – Tutti i diritti sono riservati – La riproduzione e/o diffusione, anche parziale, a terzi è vietata – Questo documento è proprietà intellettuale di Sofitel s.r.l., tutelata a sensi di legge – Ogni utilizzo illecito verrà perseguito in sede civile e penale

Copyright © Sofitel®, Treviso (Italia) – Tutti i diritti sono riservati – La riproduzione e/o diffusione, anche parziale, a terzi è vietata – Questo documento è proprietà intellettuale di Sofitel s.r.l., tutelata a sensi di legge – Ogni utilizzo illecito verrà perseguito in sede civile e penale

A	B	

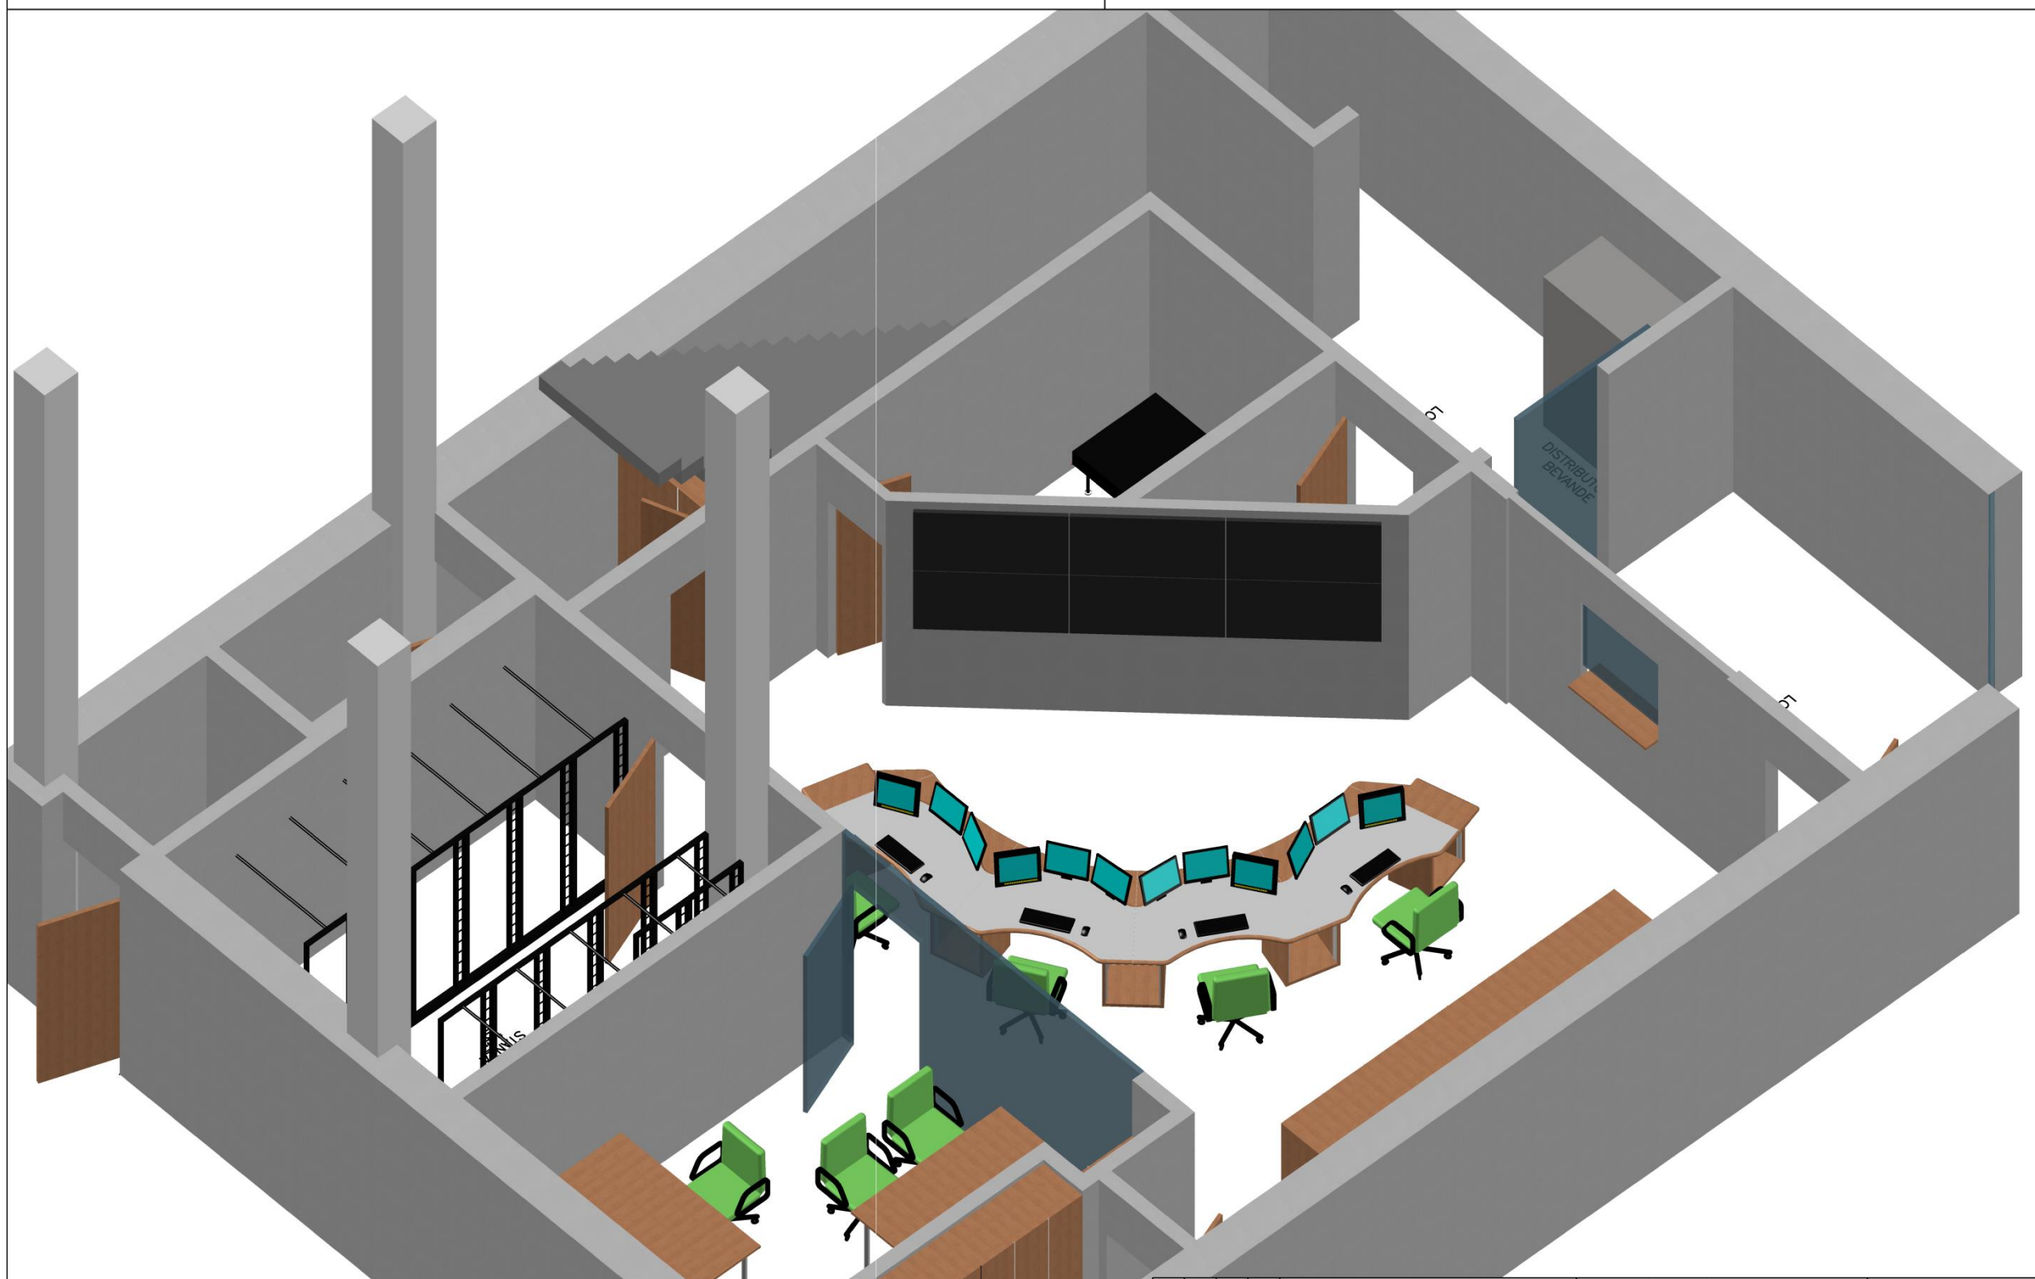

1

DATA	XXX	XXX	XXX	COMMITTENTE: XXX	DIVISIONE/REPARTO/SETTORE: XXX	COD. CLIENTE 1040.02547
						N. COMMESSA 40755 – 0535.00871
REVISIONE 002				LAVORO: Nuova Centrale Operativa Interforze		N. DISEGNO 001 / N. TAVOLA 003 / SCALA –
	D.Berton	F.Gazzoli	F.Gazzoli	OGGETTO: Vista prospettica piano terra		N. FILE XXX
	DISEGNATO	VERIFICATO	APPROVATO	SOFITEL		

A | B

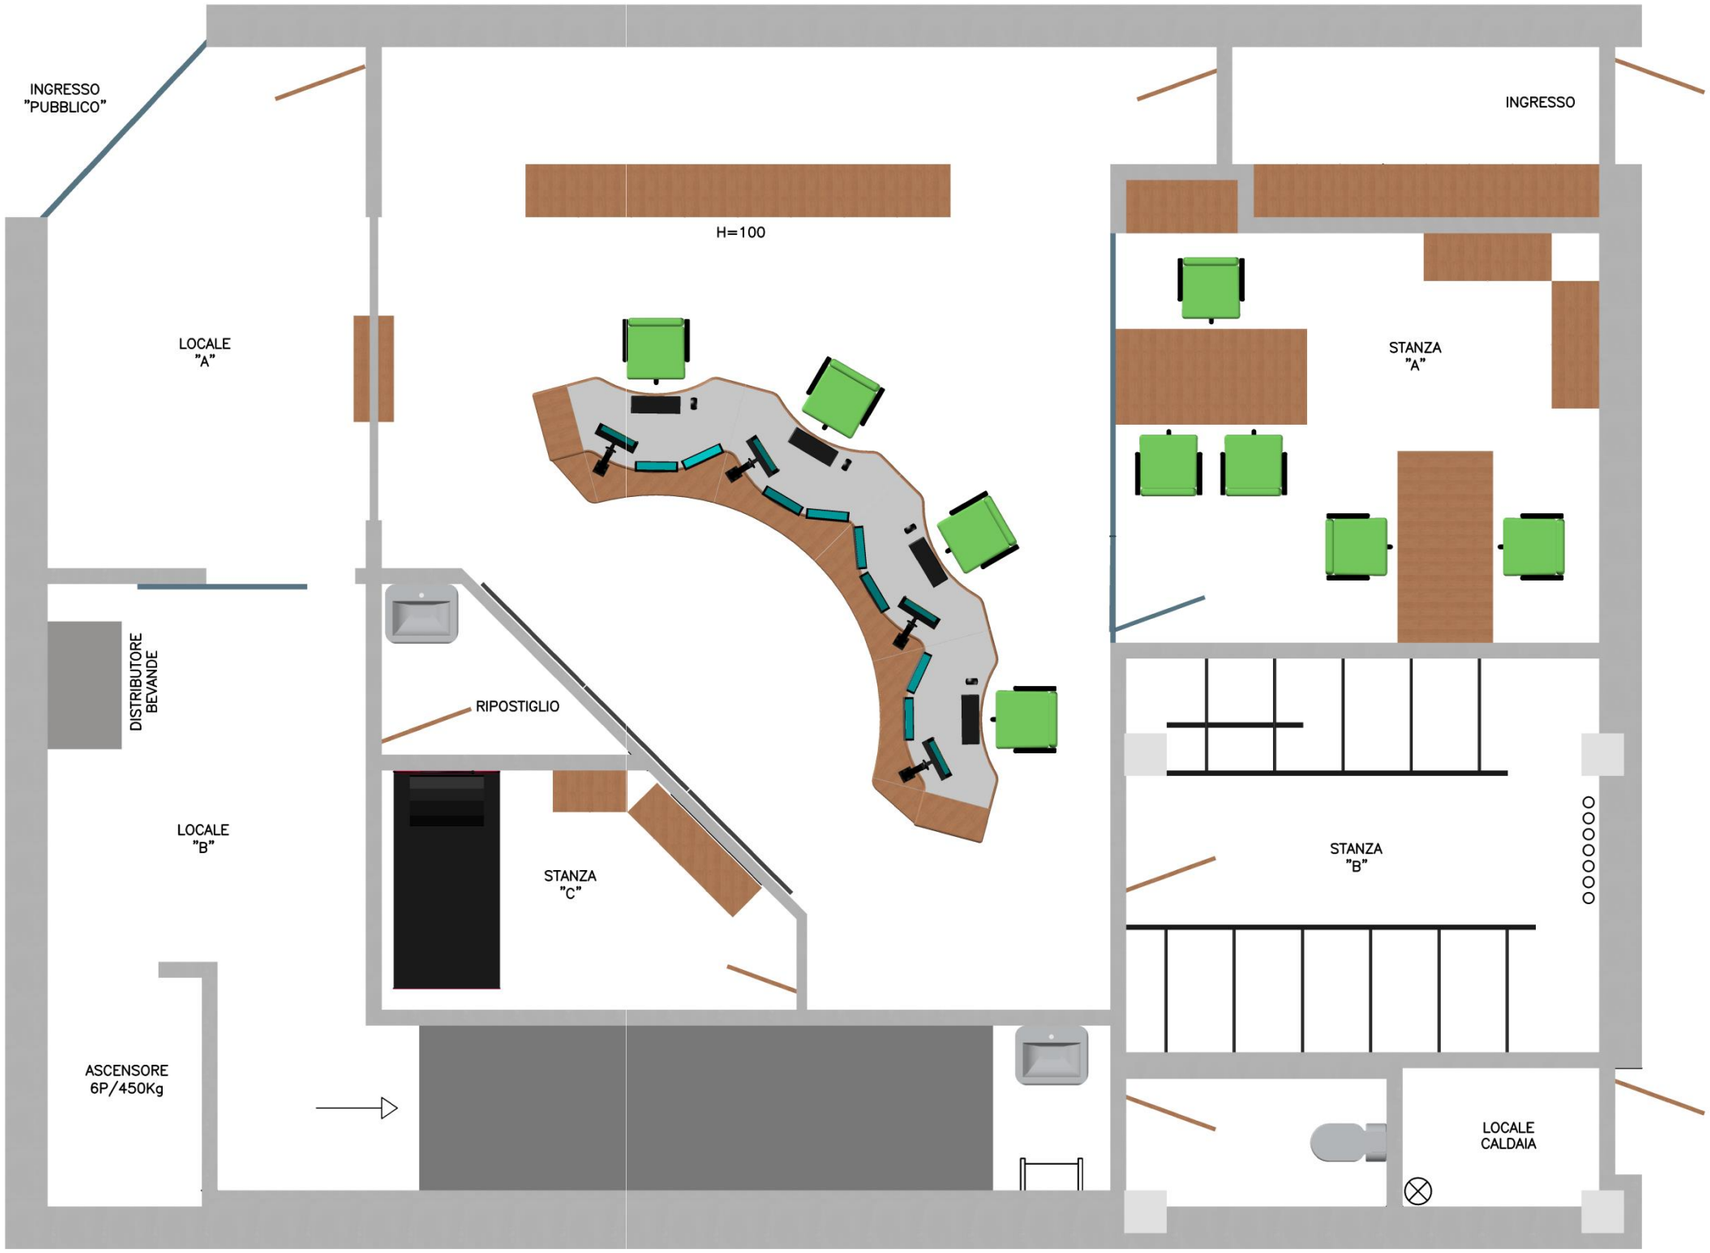

1

DATA	XXX	XXX	XXX	COMMITTENTE: XXX	DIVISIONE/REPARTO/SETTORE: XXX
REVISIONE 002	D.Bertan	F.Gazzoli	F.Gazzoli	LAVORO: Nuova Centrale Operativa Interforze	
				OGGETTO: Vista in pianta piano terra	
	DISEGNATO	VERIFICATO	APPROVATO	SOFITEL	

COD. CLIENTE 1040.02547		
N. COMMESSA 40755 – 0535.00871		
N. DISEGNO 001	N. TAVOLA 001	SCALA 1:50
N. FILE XXX		

Copyright © Sofitel®, Treviso (Italia) – Tutti i diritti sono riservati – La riproduzione e/o diffusione, anche parziale, a terzi è vietata – Questo documento è proprietà intellettuale di Sofitel s.r.l., tutelata a sensi di legge – Ogni utilizzo illecito verrà perseguito in sede civile e penale

Copyright © Sofitel®, Treviso (Italia) – Tutti i diritti sono riservati – La riproduzione e/o diffusione, anche parziale, a terzi è vietata – Questo documento è proprietà intellettuale di Sofitel s.r.l., tutelata a sensi di legge – Ogni utilizzo illecito verrà perseguito in sede civile e penale

A | B | 1

DATA	XXX	XXX	XXX	COMMITTENTE: XXX	DIVISIONE/REPARTO/SETTORE: XXX	COD. CLIENTE 1040.02547
						N. COMMESSA 40755 – 0535.00871
REVISIONE 002	D.Berton	F.Gazzoli	F.Gazzoli	LAVORO: Nuova Centrale Operativa Interforze		N. DISEGNO 001 / N. TAVOLA 002 / SCALA –
				OGGETTO: Vista prospettica piano terra		N. FILE XXX
	DISEGNATO	VERIFICATO	APPROVATO	SOFITEL		

A	B	
		1

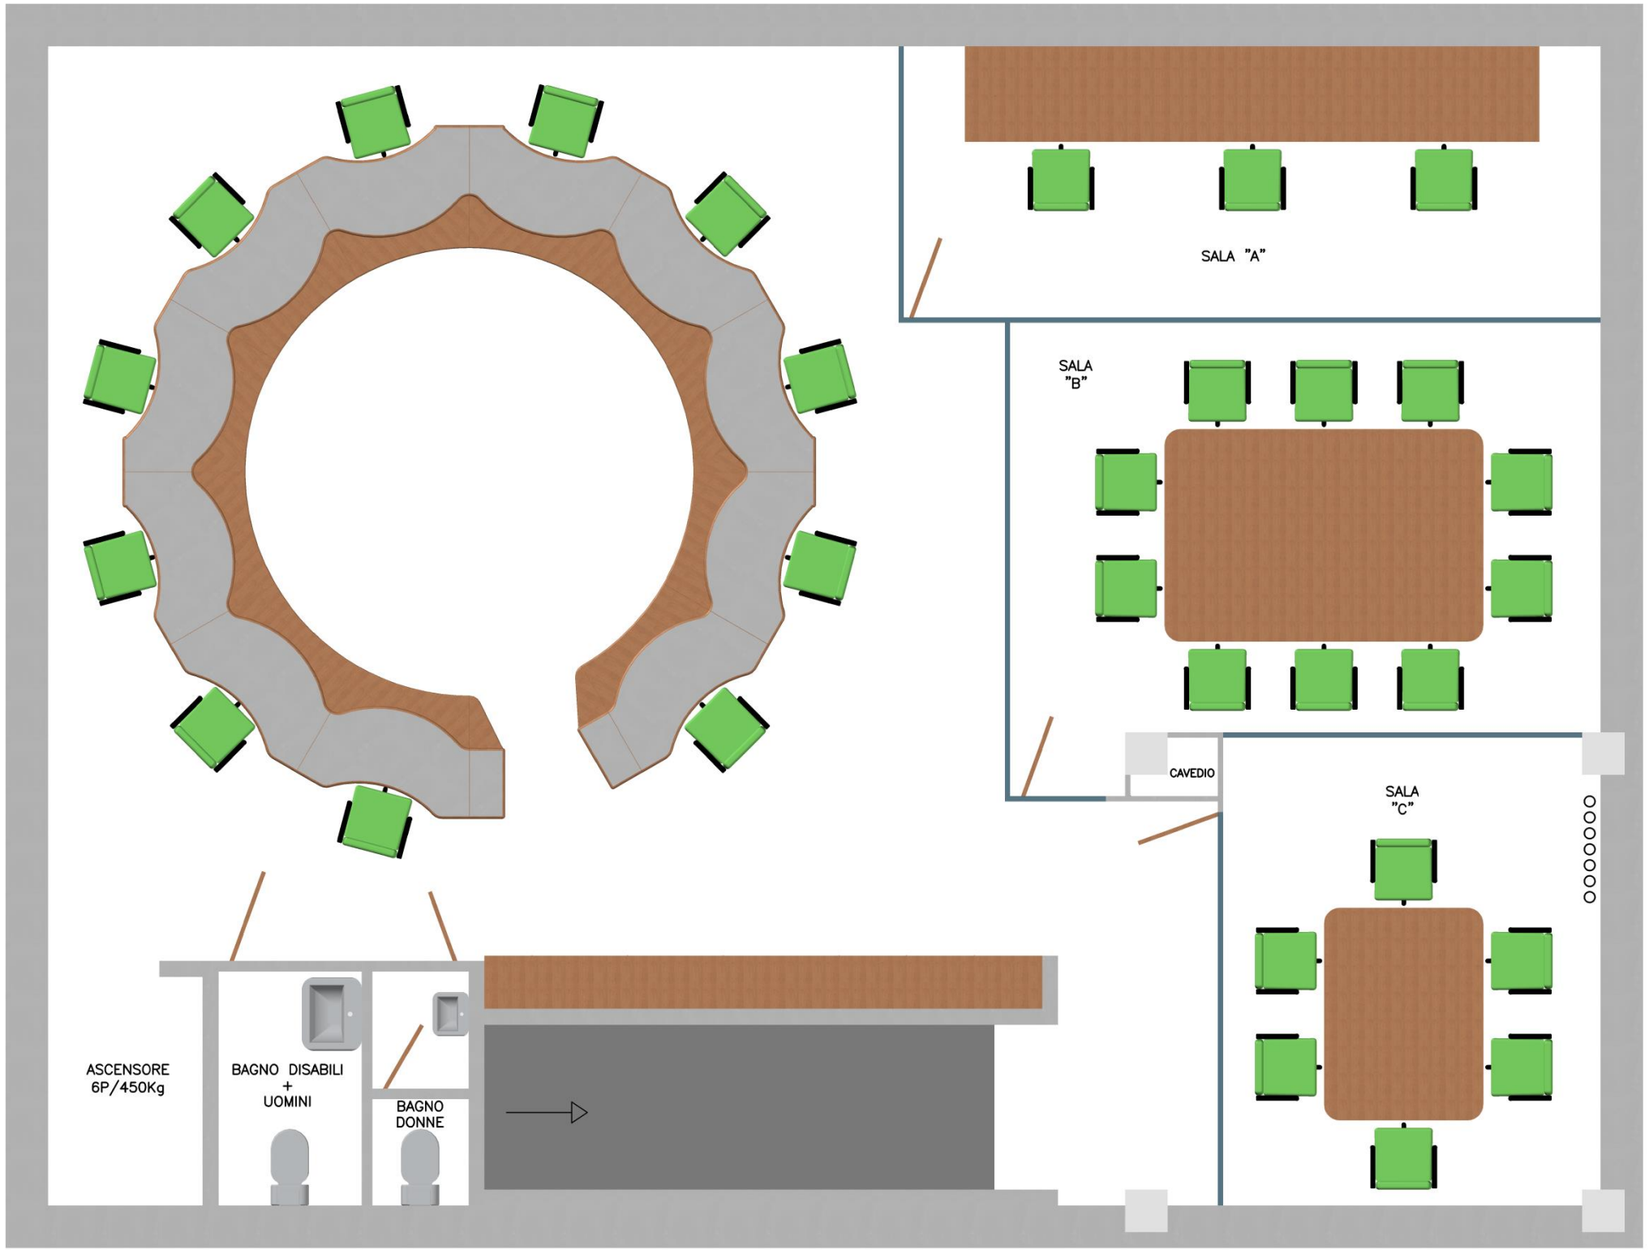

DATA	XXX	XXX	XXX	COMMITTENTE: XXX	DIVISIONE/REPARTO/SETTORE: XXX	COD. CLIENTE 1040.02547
						N. COMMESSA 40755 – 0535.00871
REVISIONE 002	D.Bertan	F.Gazzoli	F.Gazzoli	LAVORO: Nuova Centrale Operativa Interforze		N. DISEGNO 001 / N. TAVOLA 004 / SCALA 1:50
				OGGETTO: Vista in pianta piano primo		N. FILE XXX
	DISEGNATO	VERIFICATO	APPROVATO	SOFITEL		

Copyright © Sofitel®, Treviso (Italia) – Tutti i diritti sono riservati – La riproduzione e/o diffusione, anche parziale, a terzi è vietata – Questo documento è proprietà intellettuale di Sofitel s.r.l., tutelata a sensi di legge – Ogni utilizzo illecito verrà perseguito in sede civile e penale

Copyright © Sofitel®, Treviso (Italia) – Tutti i diritti sono riservati – La riproduzione e/o diffusione, anche parziale, a terzi è vietata – Questo documento è proprietà intellettuale di Sofitel s.r.l., tutelata a sensi di legge – Ogni utilizzo illecito verrà perseguito in sede civile e penale

A | B

DATA	XXX	XXX	XXX	COMMITTENTE: XXX	DIVISIONE/REPARTO/SETTORE: XXX	COD. CLIENTE 1040.02547
						N. COMMESSA 40755 – 0535.00871
REVISIONE 002	D.Berton	F.Gazzoli	F.Gazzoli	LAVORO: Nuova Centrale Operativa Interforze		N. DISEGNO 001 / N. TAVOLA 005 / SCALA –
				OGGETTO: Vista prospettica piano primo		N. FILE XXX
	DISEGNATO	VERIFICATO	APPROVATO	SOFITEL		

A | B

1

DATA	XXX	XXX	XXX	COMMITTENTE: XXX	DIVISIONE/REPARTO/SETTORE: XXX	COD. CLIENTE 1040.02547
						N. COMMESSA 40755 – 0535.00871
REVISIONE 002	D.Berton	F.Gazzoli	F.Gazzoli	LAVORO: Nuova Centrale Operativa Interforze		N. DISEGNO 001 / N. TAVOLA 006 / SCALA –
				OGGETTO: Vista prospettica piano primo		N. FILE XXX
	DISEGNATO	VERIFICATO	APPROVATO	SOFITEL		

Copyright © Sofitel®, Treviso (Italia) – Tutti i diritti sono riservati – La riproduzione e/o diffusione, anche parziale, a terzi è vietata – Questo documento è proprietà intellettuale di Sofitel s.r.l., tutelata a sensi di legge – Ogni utilizzo illecito verrà perseguito in sede civile e penale

SOFITEL s.r.l.
strada Noalese, 119
31100 Treviso - Italy
T 0039 (0)422 35 99 11
F 0039 (0)422 35 99 98
sofitel@sofitel.it
www.sofitel.it